




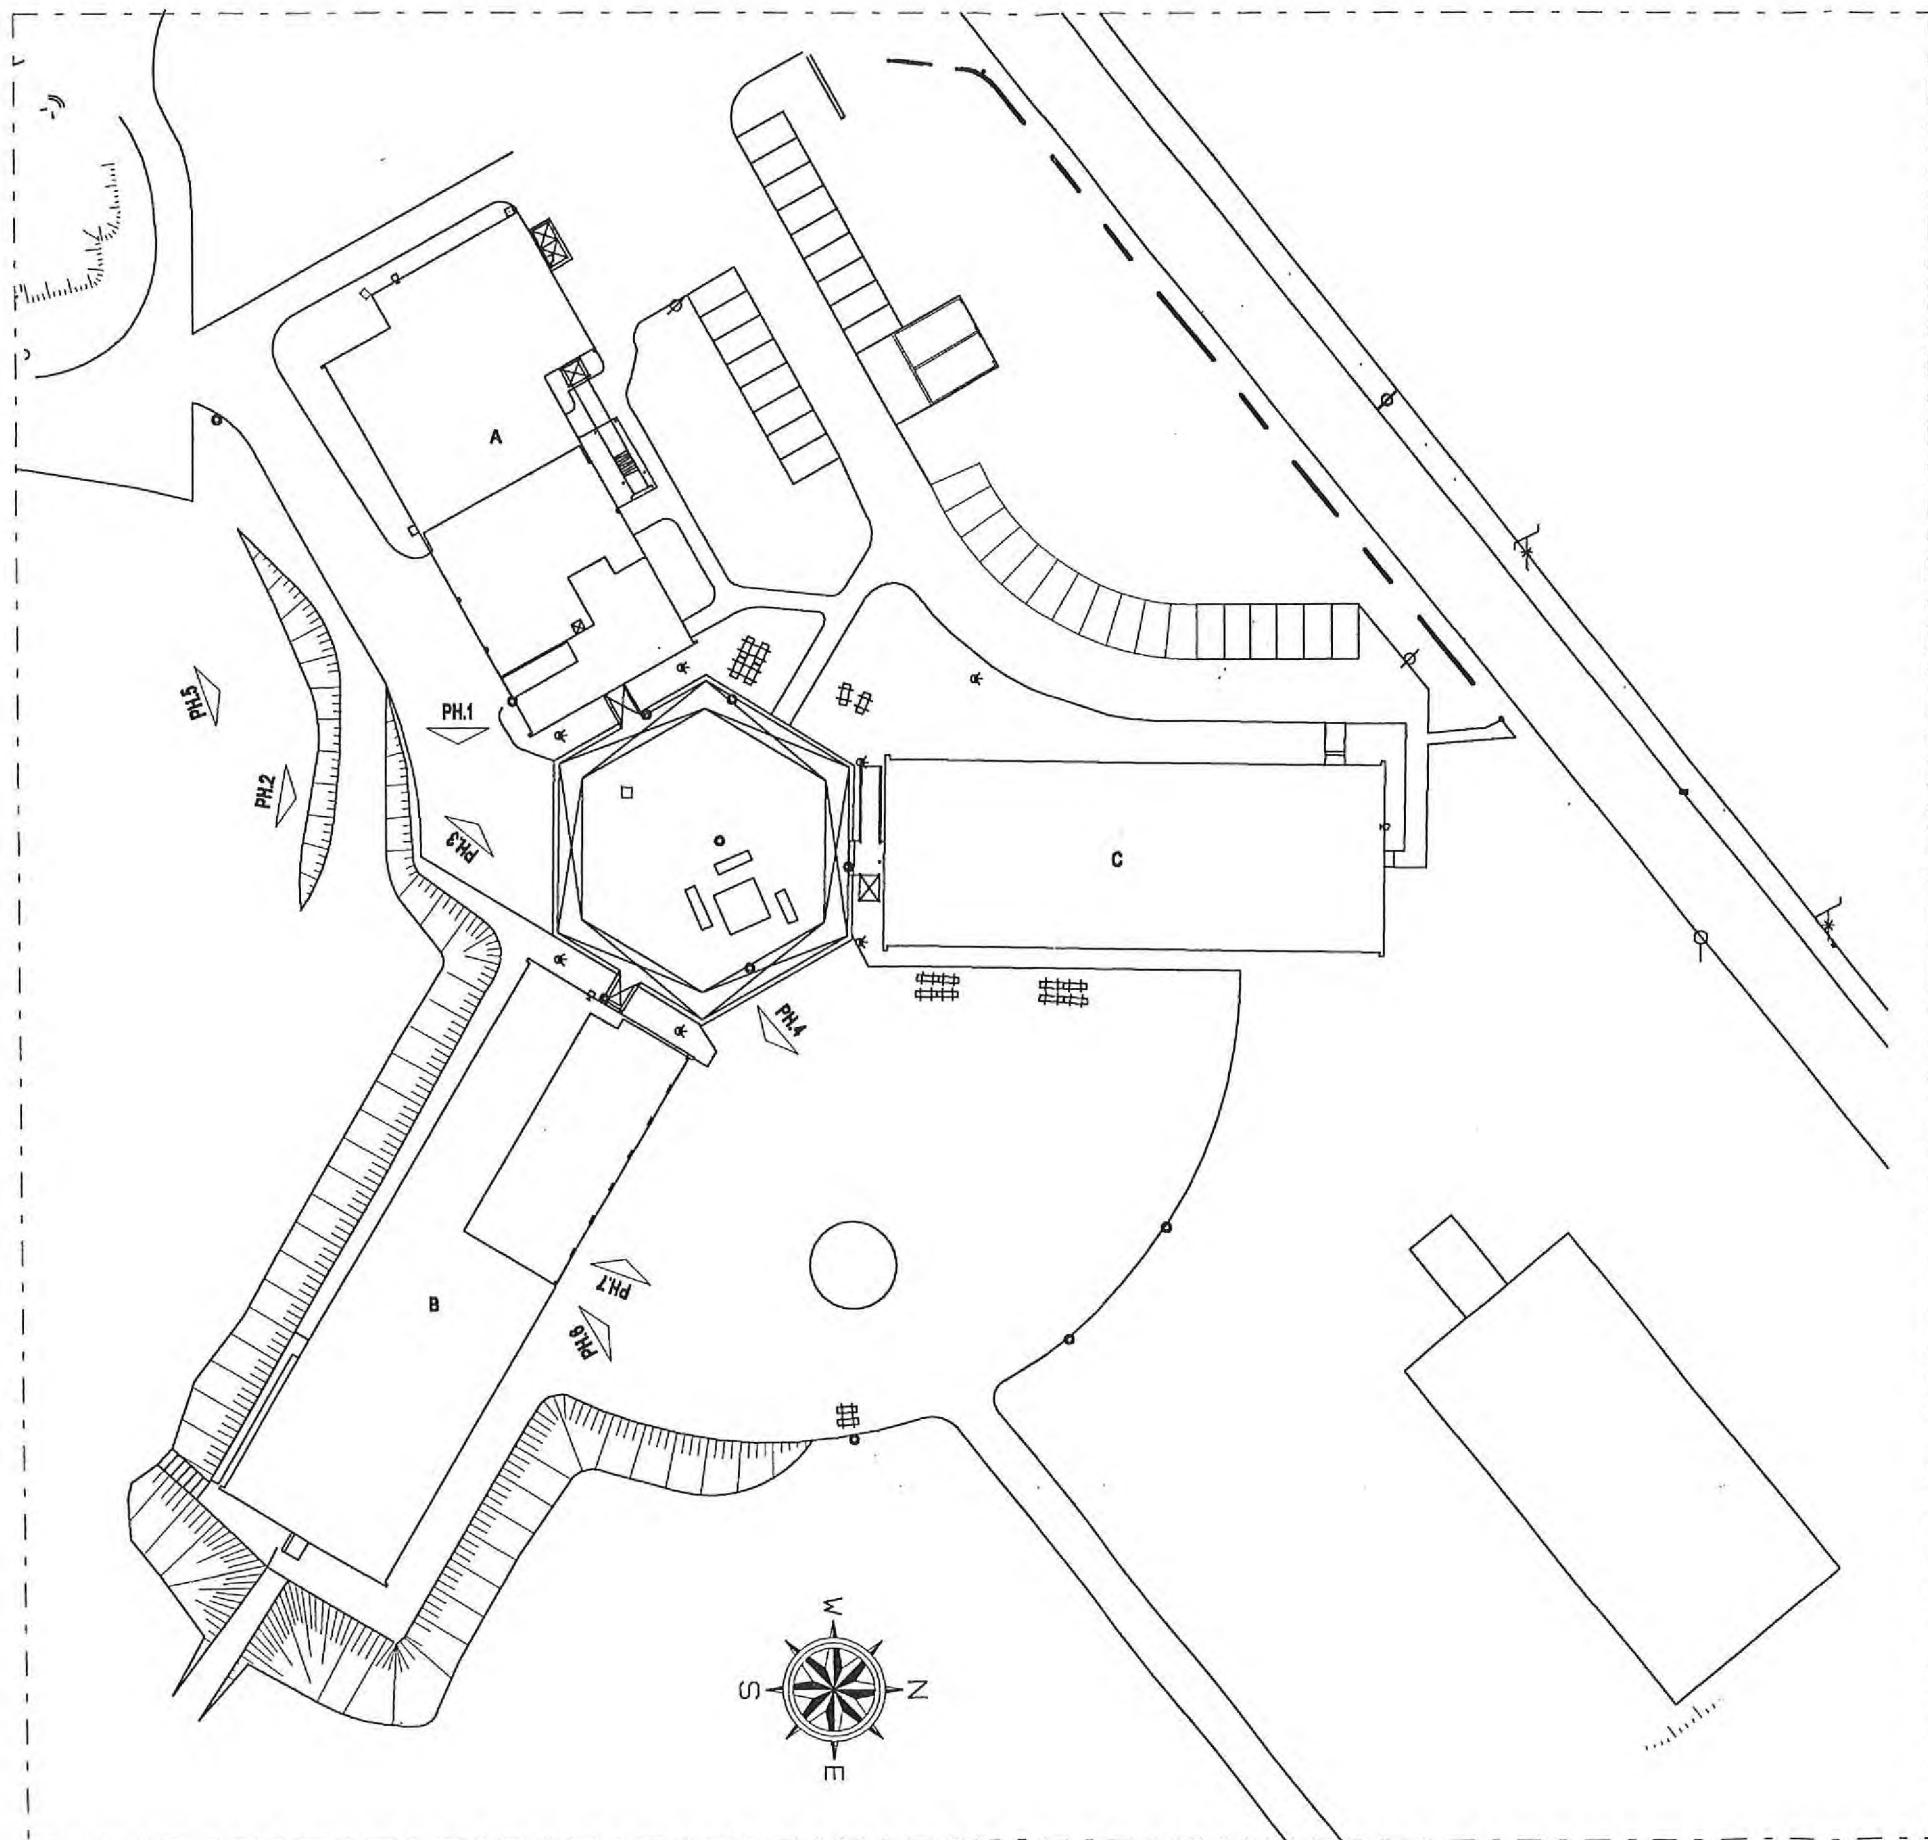
		APD	PLANS
		MANDATAIRE COMMUN		DPC	ARCHITECTE
		CONSEIL REGIONAL D'AQUITAINE 14.Rue François de Sourdis - 33000 BORDEAUX Tél : 05.56.90.53.90 - Fax : 05.56.24.72.80		02	04
		MAITRE DE L'OUVRAGE		DATE : 26.11.2001	ECHELLE : 1/500e
		BORDEAUX METROPOLE AMENAGEMENT Les Citadines 25.Rue J.Fleuret - 33000 Bordeaux Tél : 05.56.99.31.99 - Fax : 05.56.98.21.04		TRANCHE N°02 GLOBAL OPERATION PLANS ETAT DES LIEUX	
		MANDATAIRE DU MAITRE DE L'OUVRAGE		REPERAGE PHOTOS	
Annule	Du	Remplacé par	Du	RESTRUCTURATION EXTENSION LOCAUX D'ENSEIGNEMENT PARTIEL EXTERNAT TRANCHE N°2 L.E.P. LA MORLETTE 62 RUE CAMILLE PELLETAN 33150 CENON DOSSIER N°2000.54	
CHARGE D'AFFAIRE E.GLEVER 05.56.55.92.20	CHARGE D'AFFAIRE Ph.FARINOLE 05.56.98.20.61	CHARGE D'AFFAIRE H.FOURNIER 05.57.81.50.40	CHARGE D'AFFAIRE P.CAUSERO 05.56.94.35.55	CHARGE D'AFFAIRE J.M MIREMONT 05.56.00.67.04	CHARGE D'AFFAIRE 05.53.47.30.81
					
B.DE CONTROLE	S.P.S.	BET	BET	ARCHITECTES	
BUREAU VERITAS Avenue de Magudas 33700 MERIGNBAC Tel:05.56.55.92.20 Fax:05.56.47.64.97 INTERNET j.faye@wanadoo.fr	CH.CARRERE 8.Rue d'Alzon 33000 BORDEAUX Tel:05.56.98.20.61 Fax:05.56.96.58.98 INTERNET Cayre47@aol.fr	BETEREM La Croix du Mail 8 rue C. Bonnier 33000 BORDEAUX Tel:05.57.81.50.40 Fax:05.57.81.50.45 INTERNET blmbat.bord@wanadoo.fr	A.I.E. 151 rue B. de Goth 33800 BORDEAUX Tel:05.56.94.35.55 Fax:05.56.91.60.47 INTERNET aie.thermique@wanadoo.fr	EURL J.L.FAYE 17rue Colbert 33000 BORDEAUX Tel:05.56.00.67.00 Fax: 05.56.00.67.09 INTERNET j.faye@wanadoo.fr	M. CAYRE 13 rue Raspail 47000 AGEN Tel:05.53.95.78.55 Fax:05.53.47.30.81 INTERNET Cayre47@aol.fr



f



PHOTO.1

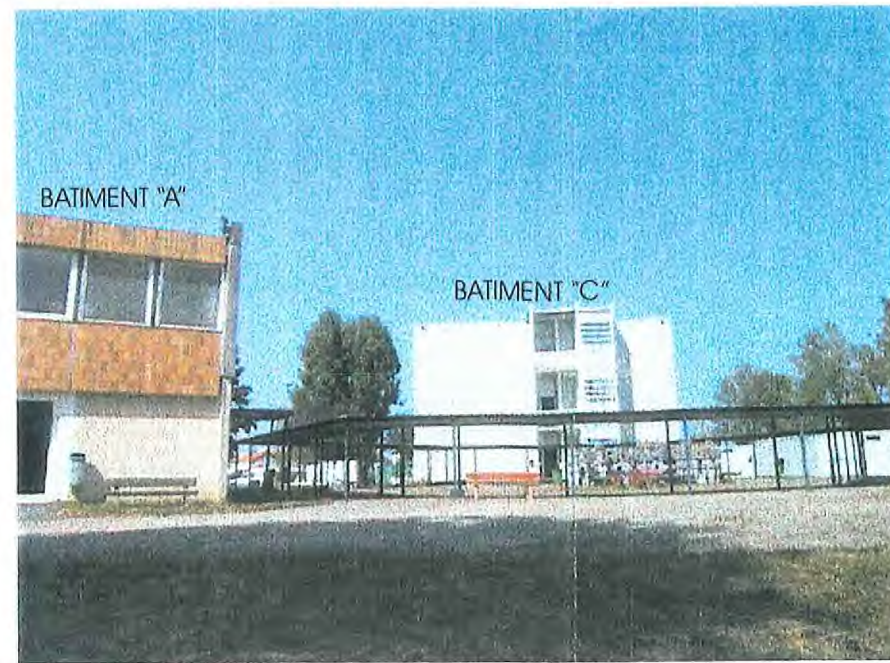


PHOTO.2



PHOTO.3



PHOTO.4

PHOTO.5

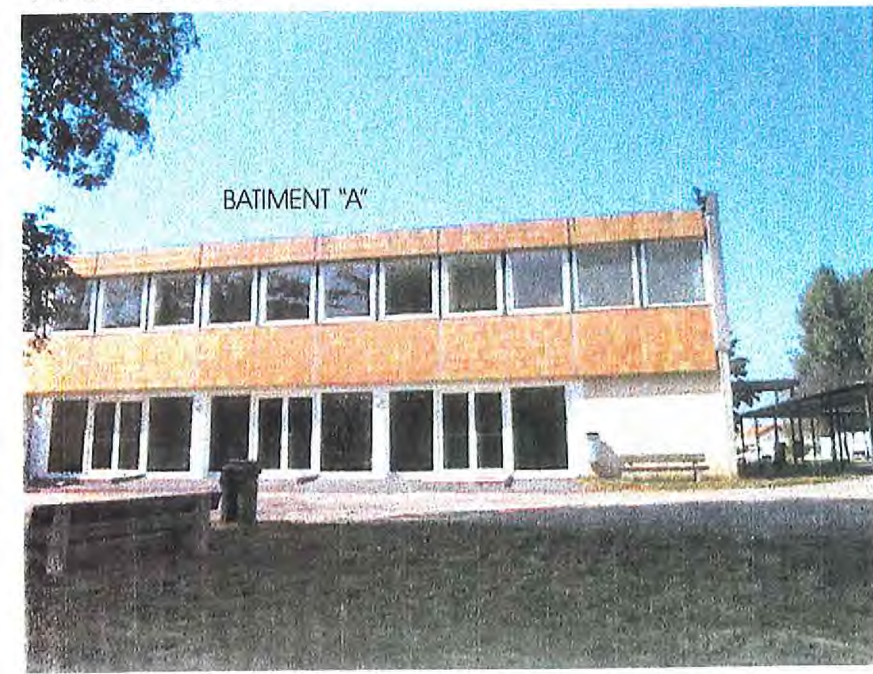


PHOTO.6



PHOTO.7



f