


PERSPECTIVE d'INSERTION

PERMIS DE CONSTRUIRE
Construction d'un Espace Vie Lycéenne
au Lycée Henri Brulle
à LIBOURNE (33500)

Maître d' Ouvrage :
Conseil Régional d'Aquitaine
14, rue François de Sourdis
33077 BORDEAUX Cedex

Maîtres d' Œuvre :
J-L. CORSENAC, Architecte D.P.L.G.
4bis, rue Ferrère 33000 BORDEAUX
J-M. ROCHER
3, près Cassat
33500 POMEROL

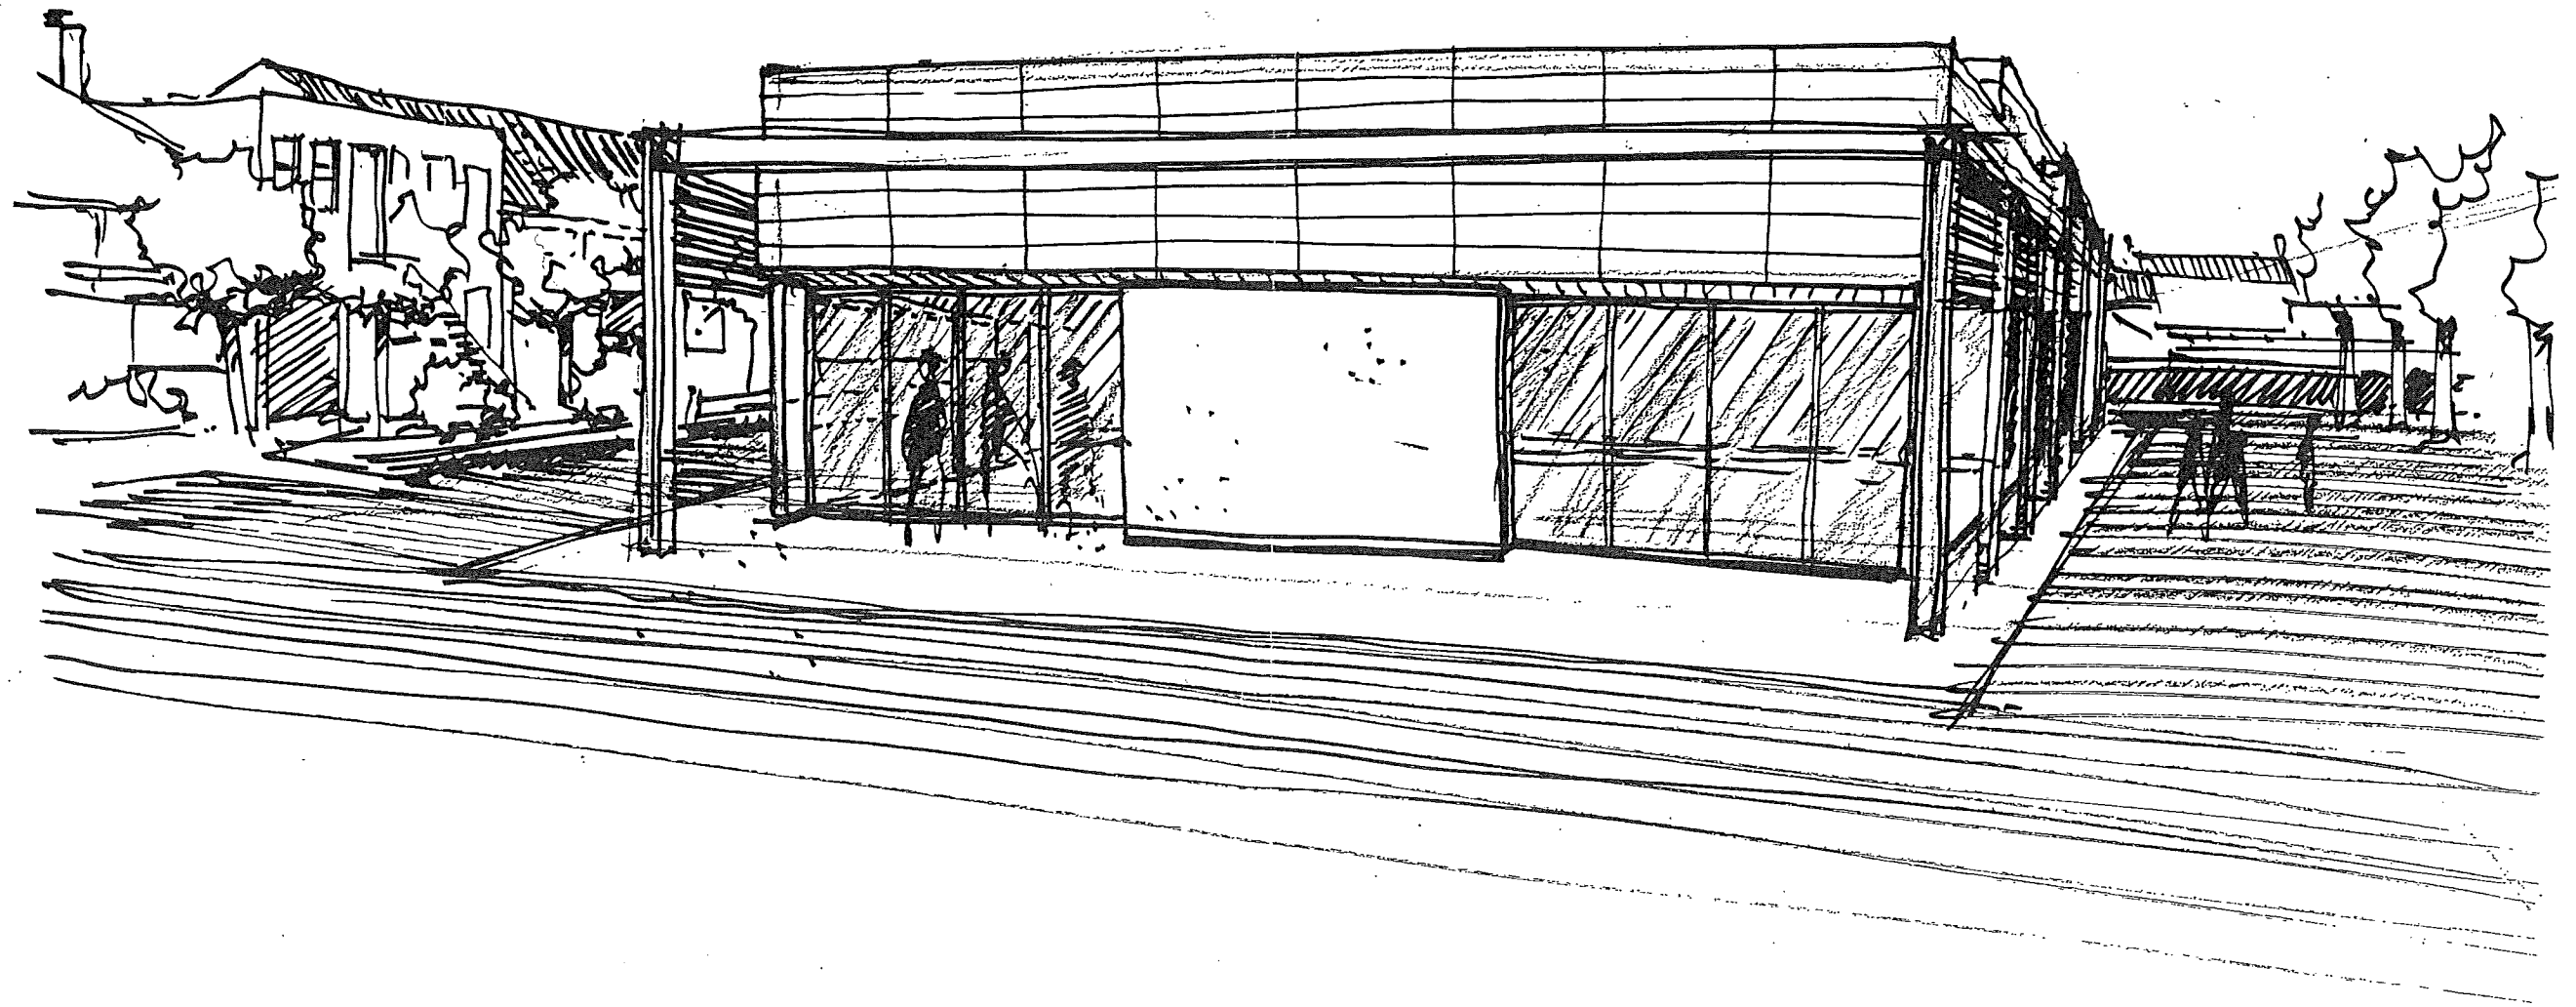

PLAN de MASSE
Projet
Ech. 1/500°

Construction d'un Espace Vie Lycéenne
au Lycée Henri Brulle
à LIBOURNE (33500)

Bordeaux le 18-01-2000

Maître d'Ouvrage :
Conseil Régional d'Aquitaine
14, rue François de Sourdis
33077 BORDEAUX Cedex

Maîtres d'Œuvre :
J-L. CORSENAK, Architecte D.P.L.G.
4bis, rue Ferrère 33000 BORDEAUX
J-M. ROCHER
3, près Cassat
33500 POMEROL

