
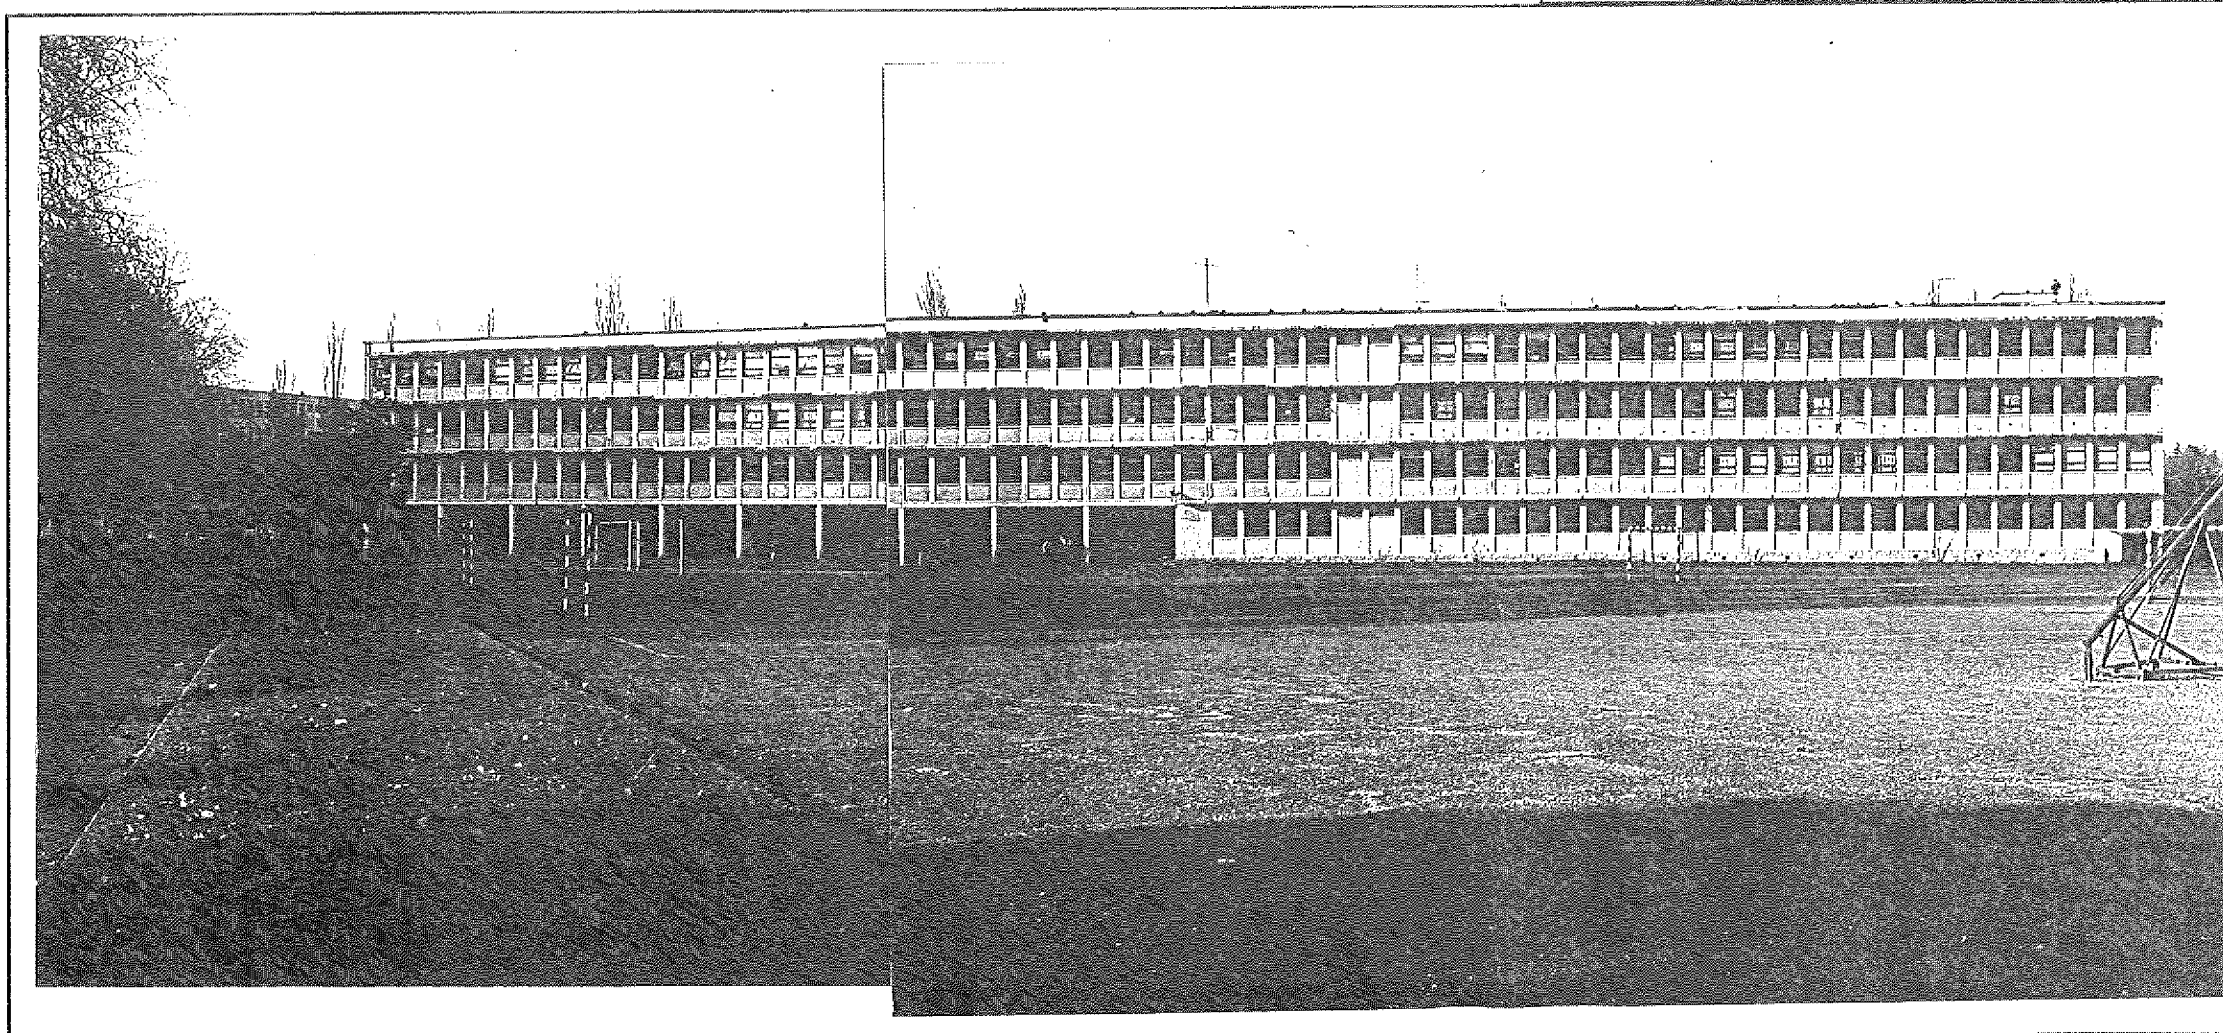


EXTERNAT

FACADE OUEST

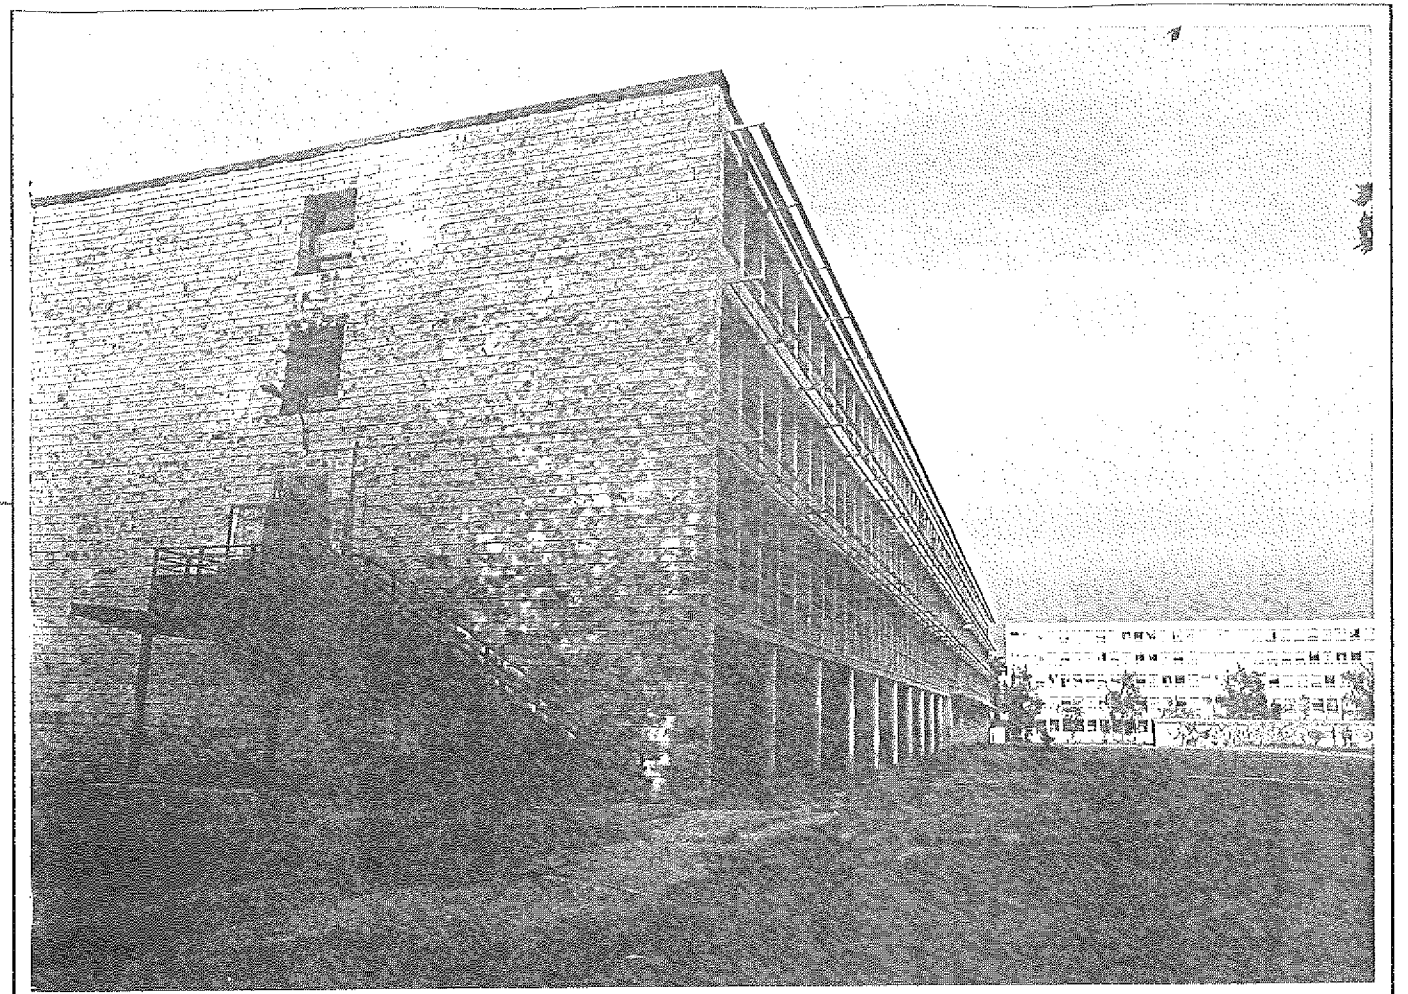


FACADE SUD

LACROUTS MASSICAULT S.A. ARCHITECTES

EXTERNAT

FACADE EST

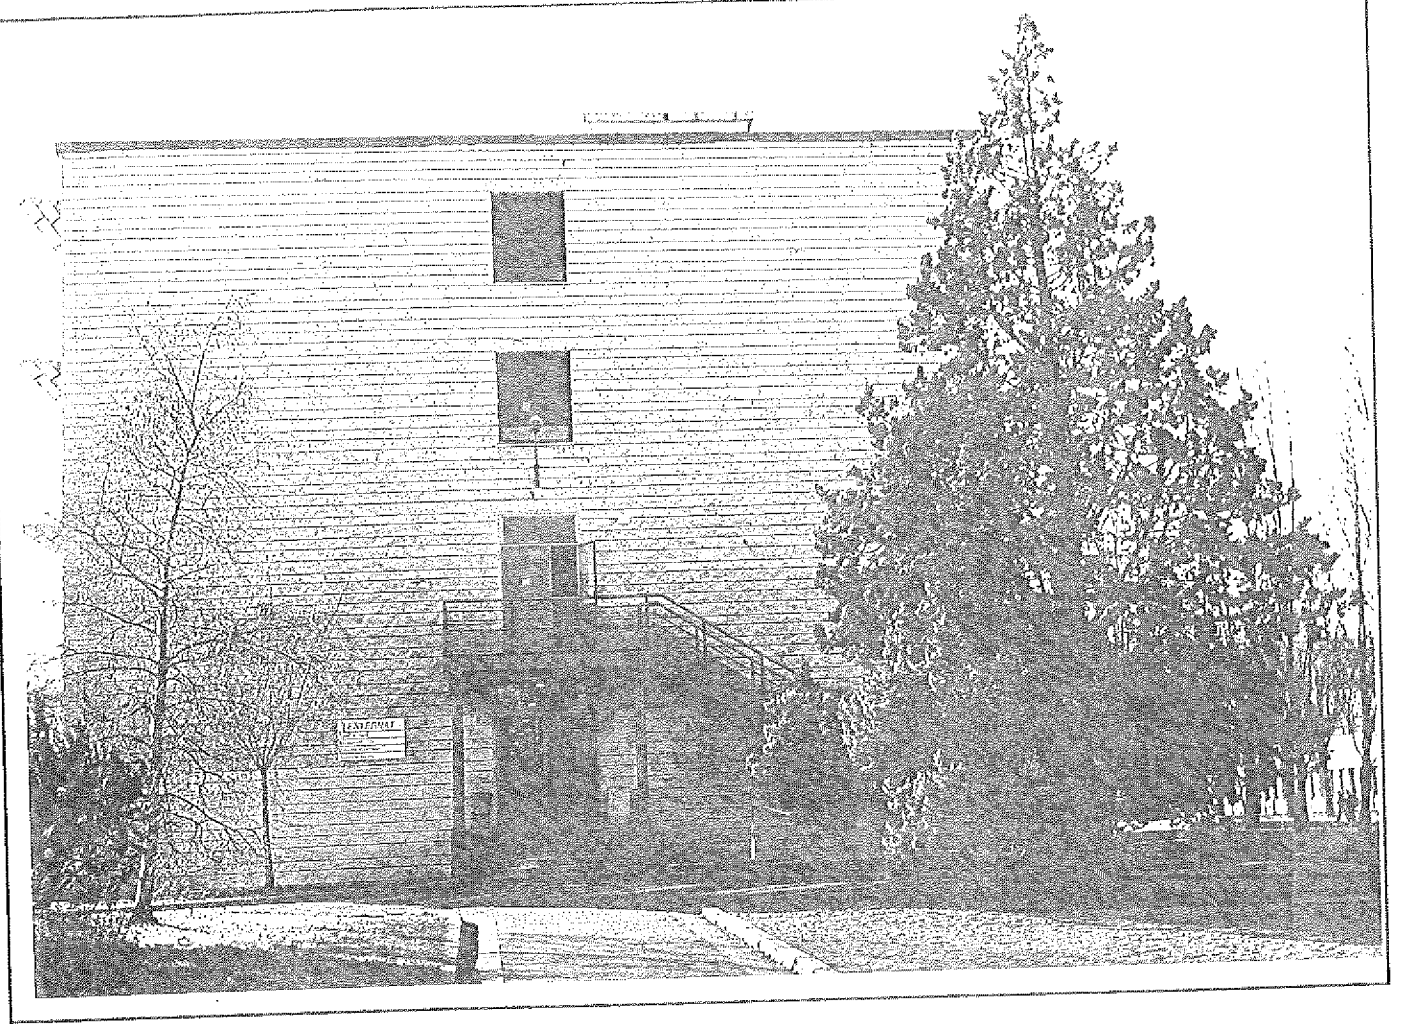

FACADE NORD




LACROUTS MASSICAULT S.A. ARCHITECTES



BATIMENT C

FACADE OUEST

FACADE OUEST
& FACADE SUD
EXTERNAT PARTIELLES

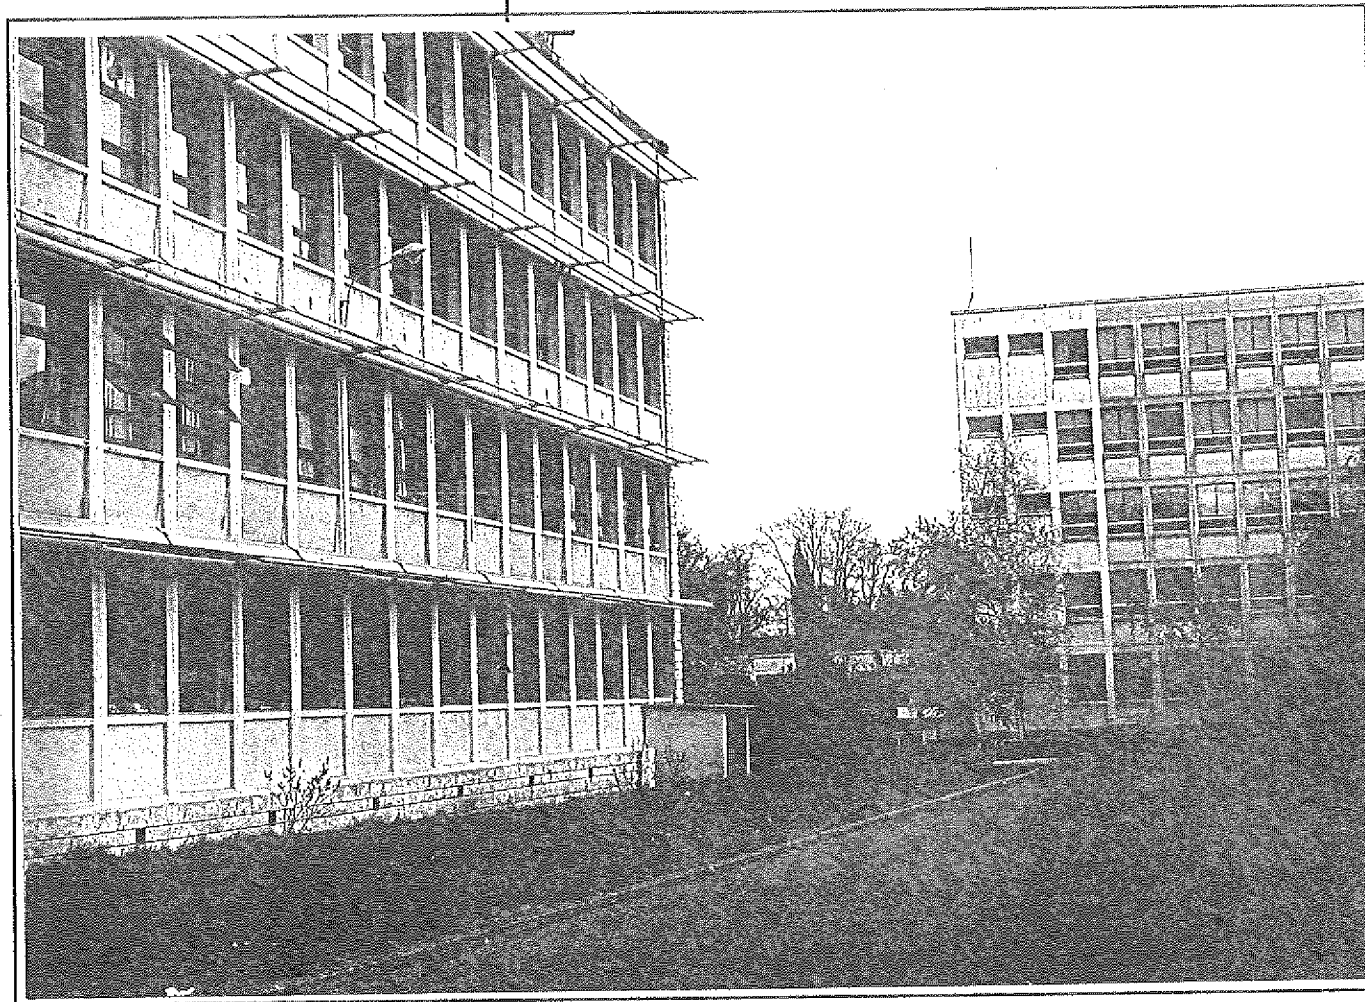


FACADE OUEST
& FACADE OUEST
ADMINISTRATION
PARTIELLES

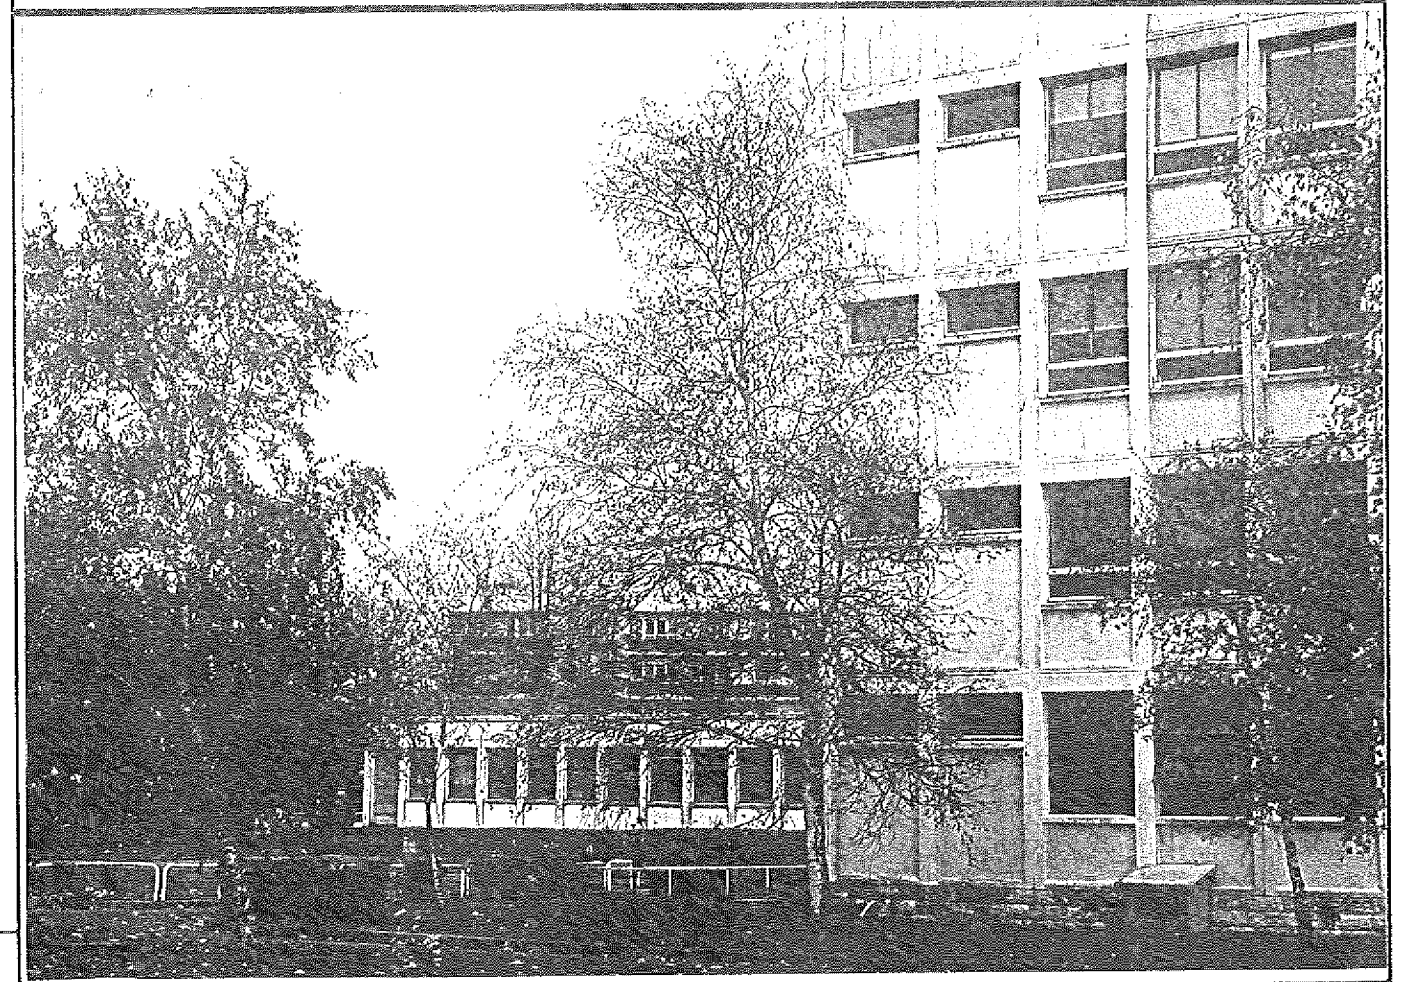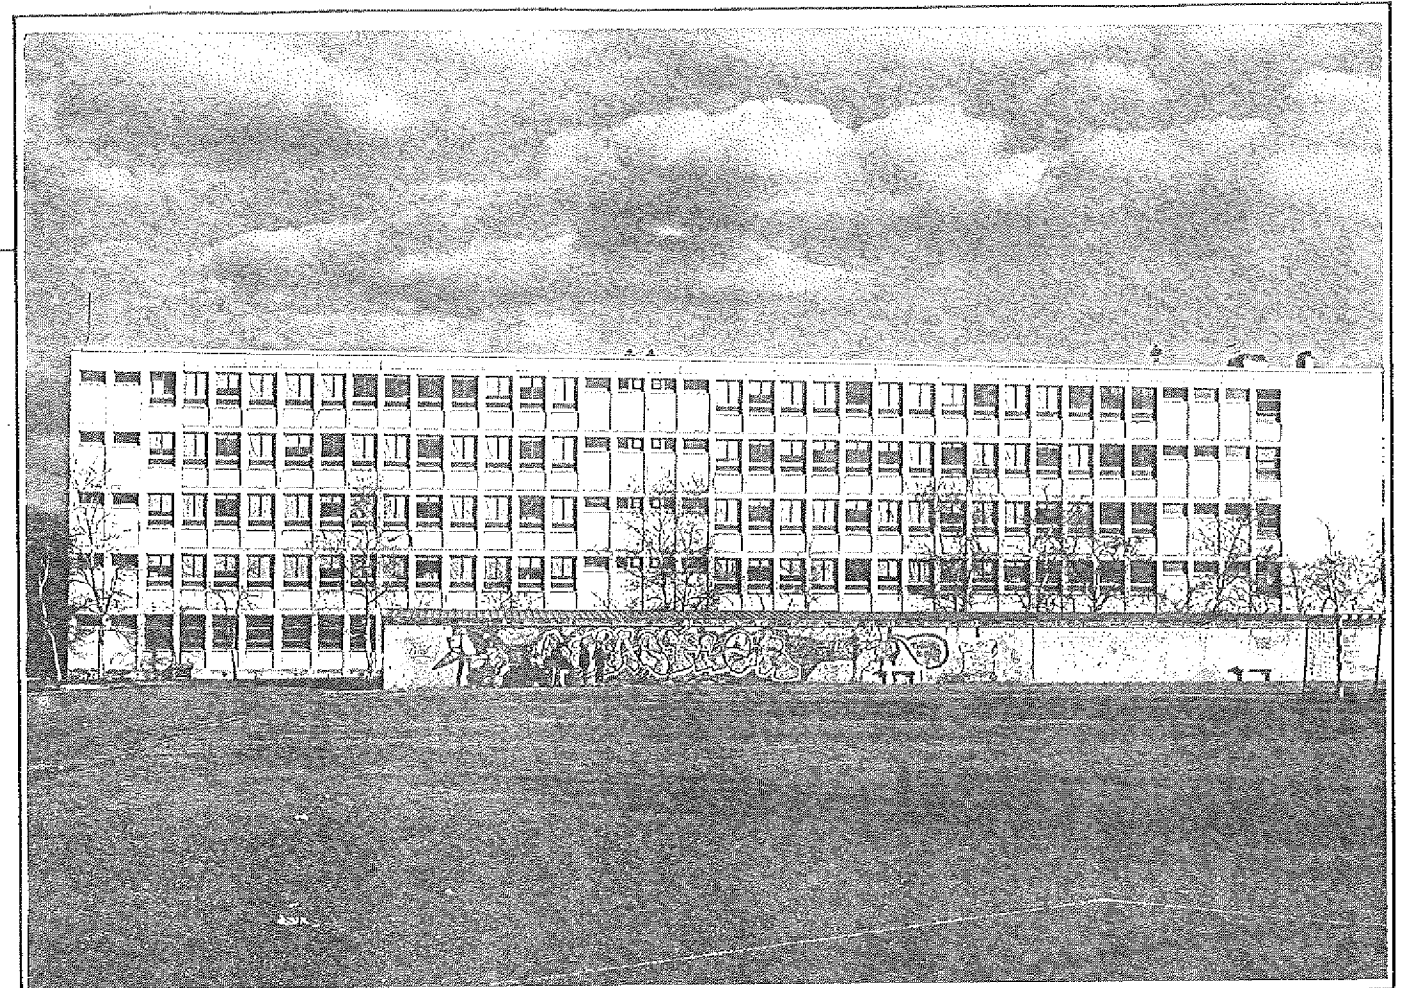

LACROUTS MASSICAULT S.A. ARCHITECTES

BATIMENT D ATELIER

ATELIER FACADE OUEST
& BATIMENT D FACADE EST
PARTIELLE


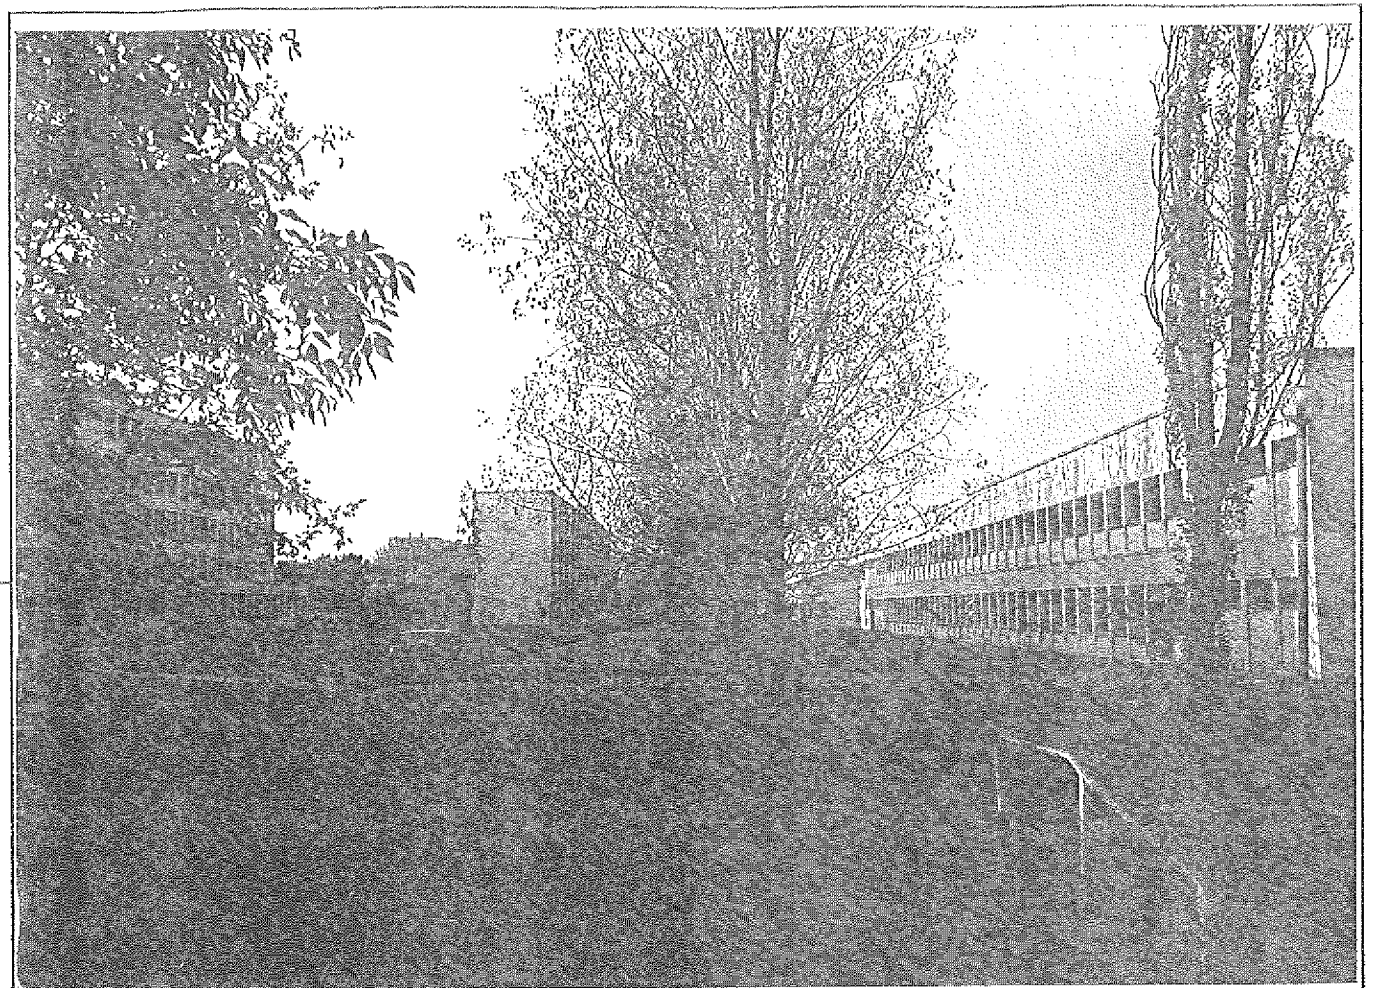


BATIMENT D
FACADE EST

LACROUTS MASSICAULT S.A. ARCHITECTES

STATIONNEMENT

COTE ENTREE
PRINCIPALE

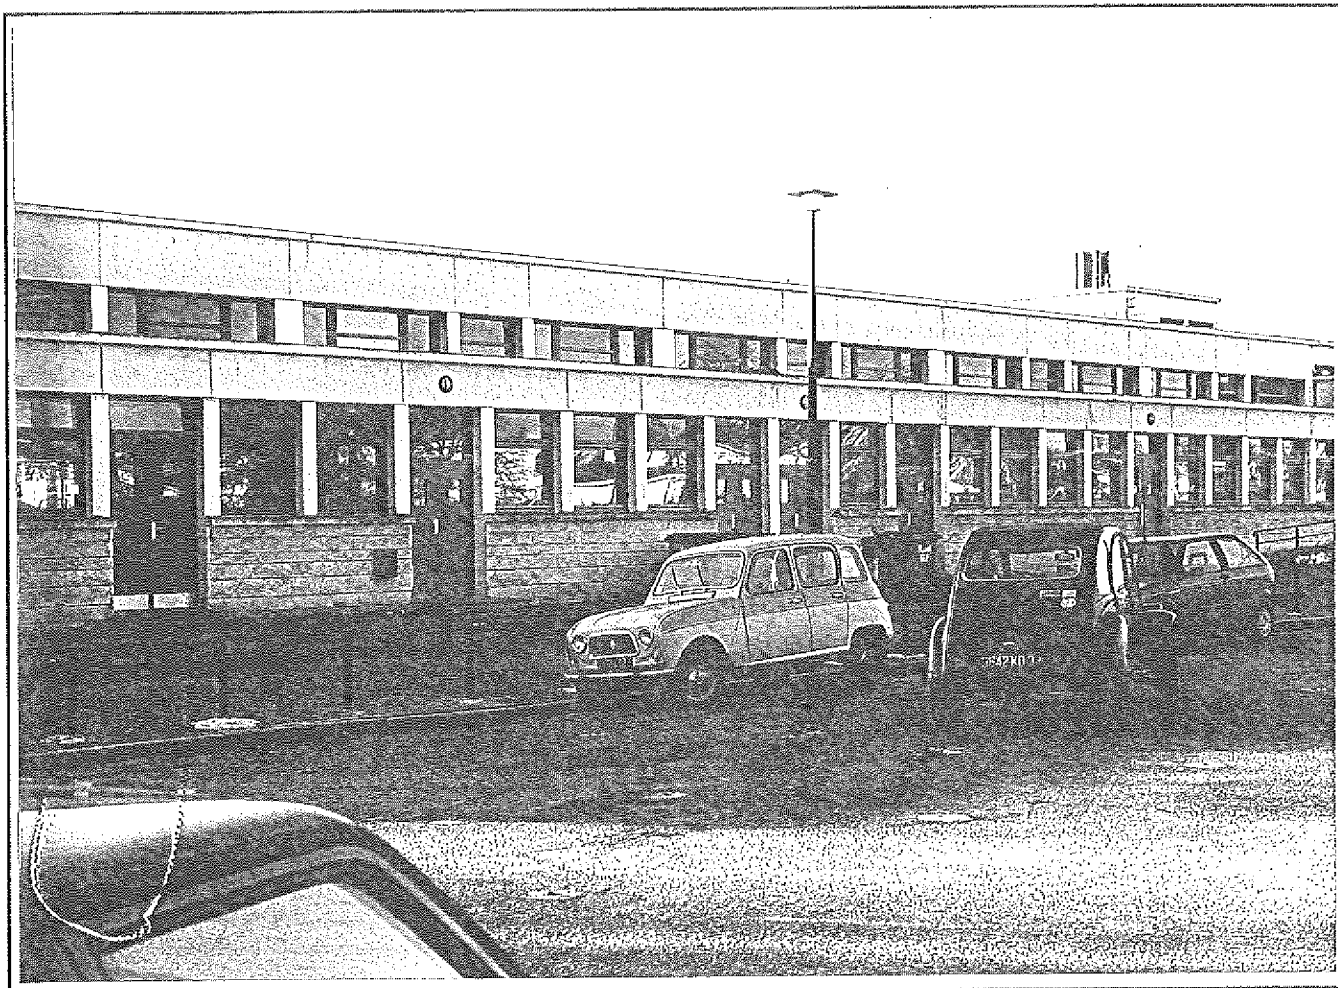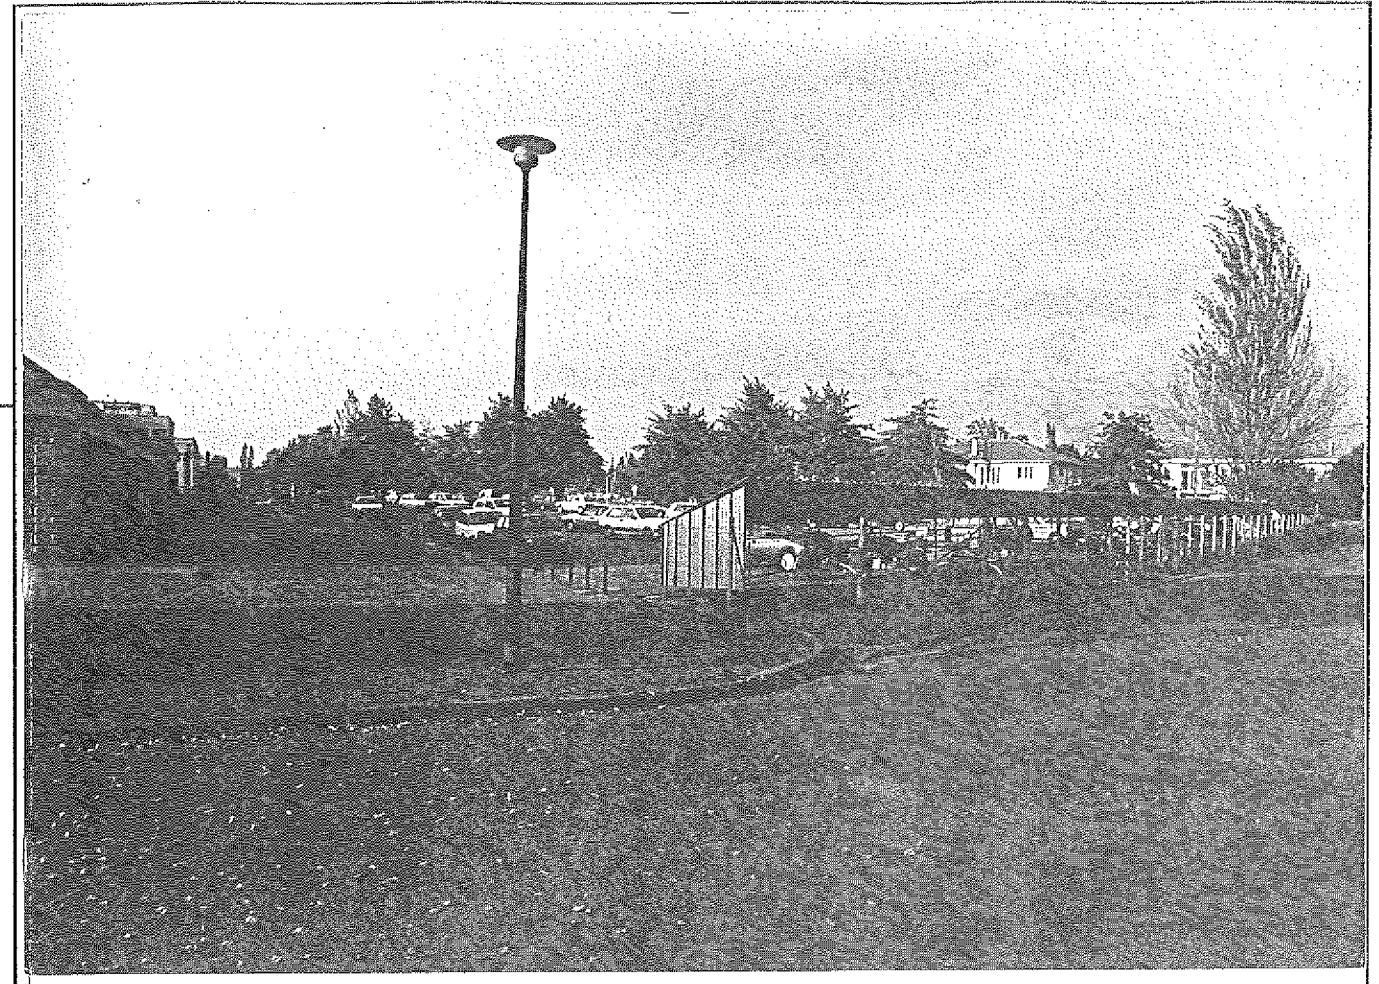

COTE RESTAURATION

