

CONSEIL REGIONAL D'AQUITAINE

Hotel de région 14, rue François de Sourdis
33000 BORDEAUX

Mandataire de
l'opération

6 bis Boulevard Scalliger
47000 AGEN

SEM
47

tél: 05 53 77 02 20
fax: 05 53 47 43 35

CONSEIL
REGIONAL



AQUITAINE

Opération

Lycée JEAN BAPTISTE DE
BAUDRE
AGEN

Architecte
mandataire

SARL DE MARCO Architecte

DPLG
L'ATELIER architecture paysage
DM

7 allée des Eyquens
33700 MERIGNAC

tél : 05 56 90 15 50 fax : 05 56 24 64 27

Architecte
associés

TRIANGLE
ARCHITECTES



168 boulevard de la liberté
47000 AGEN

tél : 05 53 66 35 64 fax : 05 53 47 49 78

Bureau d'études
techniques

PROJETUD

Central Parc bât. A, 57 bld de l'embouchure
31200 TOULOUSE

tél : 05 62 72 02 48 fax : 05 61 13 15 34

Bureau de
contrôle

SOCOTEC - M. De Luca
50 boulevard Carnot
47000 AGEN

tél : 05 53 66 27 94 fax : 05 53 47 67 29

Coordonateur
SPS

ELYFEC BORDEAUX
Centre commercial TOPAZE
33140 VILLENAVE D'ORNON

tél : 05 56 87 41 32 fax : 05 56 87 42 24

Première émission	D.THOMAS	JP.VEYRAC	JP.VEYRAC	15-10-04	0
Emissions	Elaboré	Discipline	Projet	Date	Ind.

Phase APD

Echelle

date 15 Octobre 2004


OPC

PHASAGE ET PLANNING

Lycée de BAUDRE

PLANNING GENERAL

APD REVISION : 0

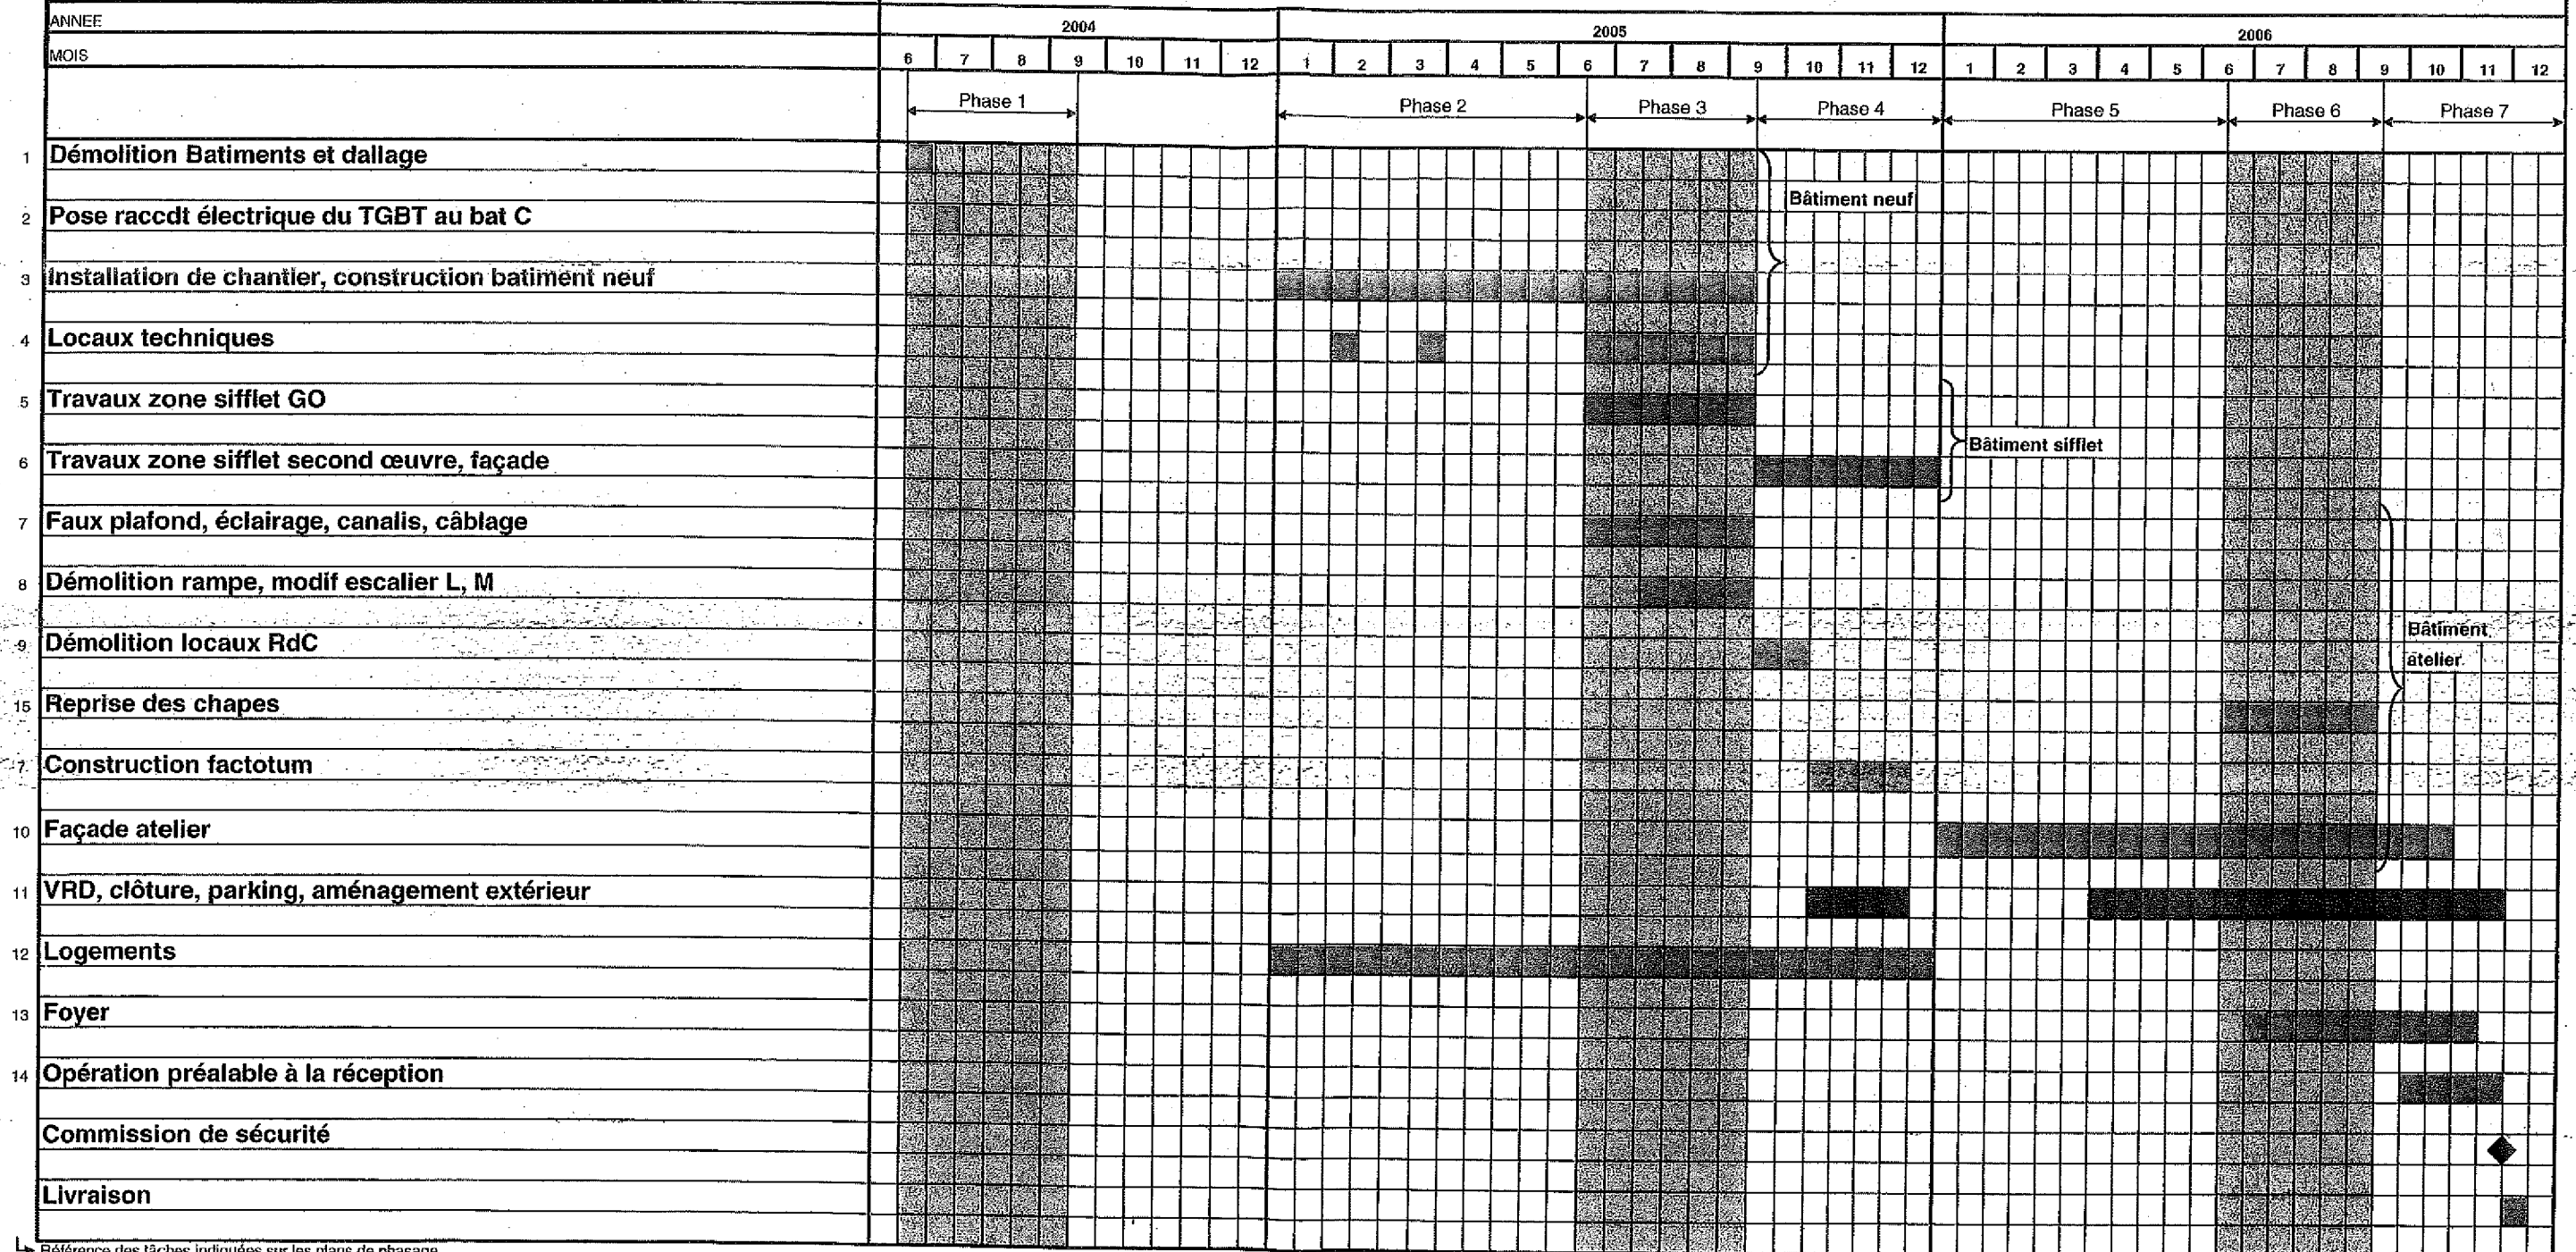

↳ Référence des tâches indiquées sur les plans de phasage


PHASE 1

CALENDRIER

2004	1	2005	1	2006	1
	2		2		2
	3		3		3
	4		4		4
	5		5		5
	6		6		6
	7		7		7
	8		8		8
	9		9		9
	10		10		10
11	11	11			
12	12	12			

TRAVAUX PENDANT LES CONGES SCOLAIRES

DU 06-09-04 au 30-10-04

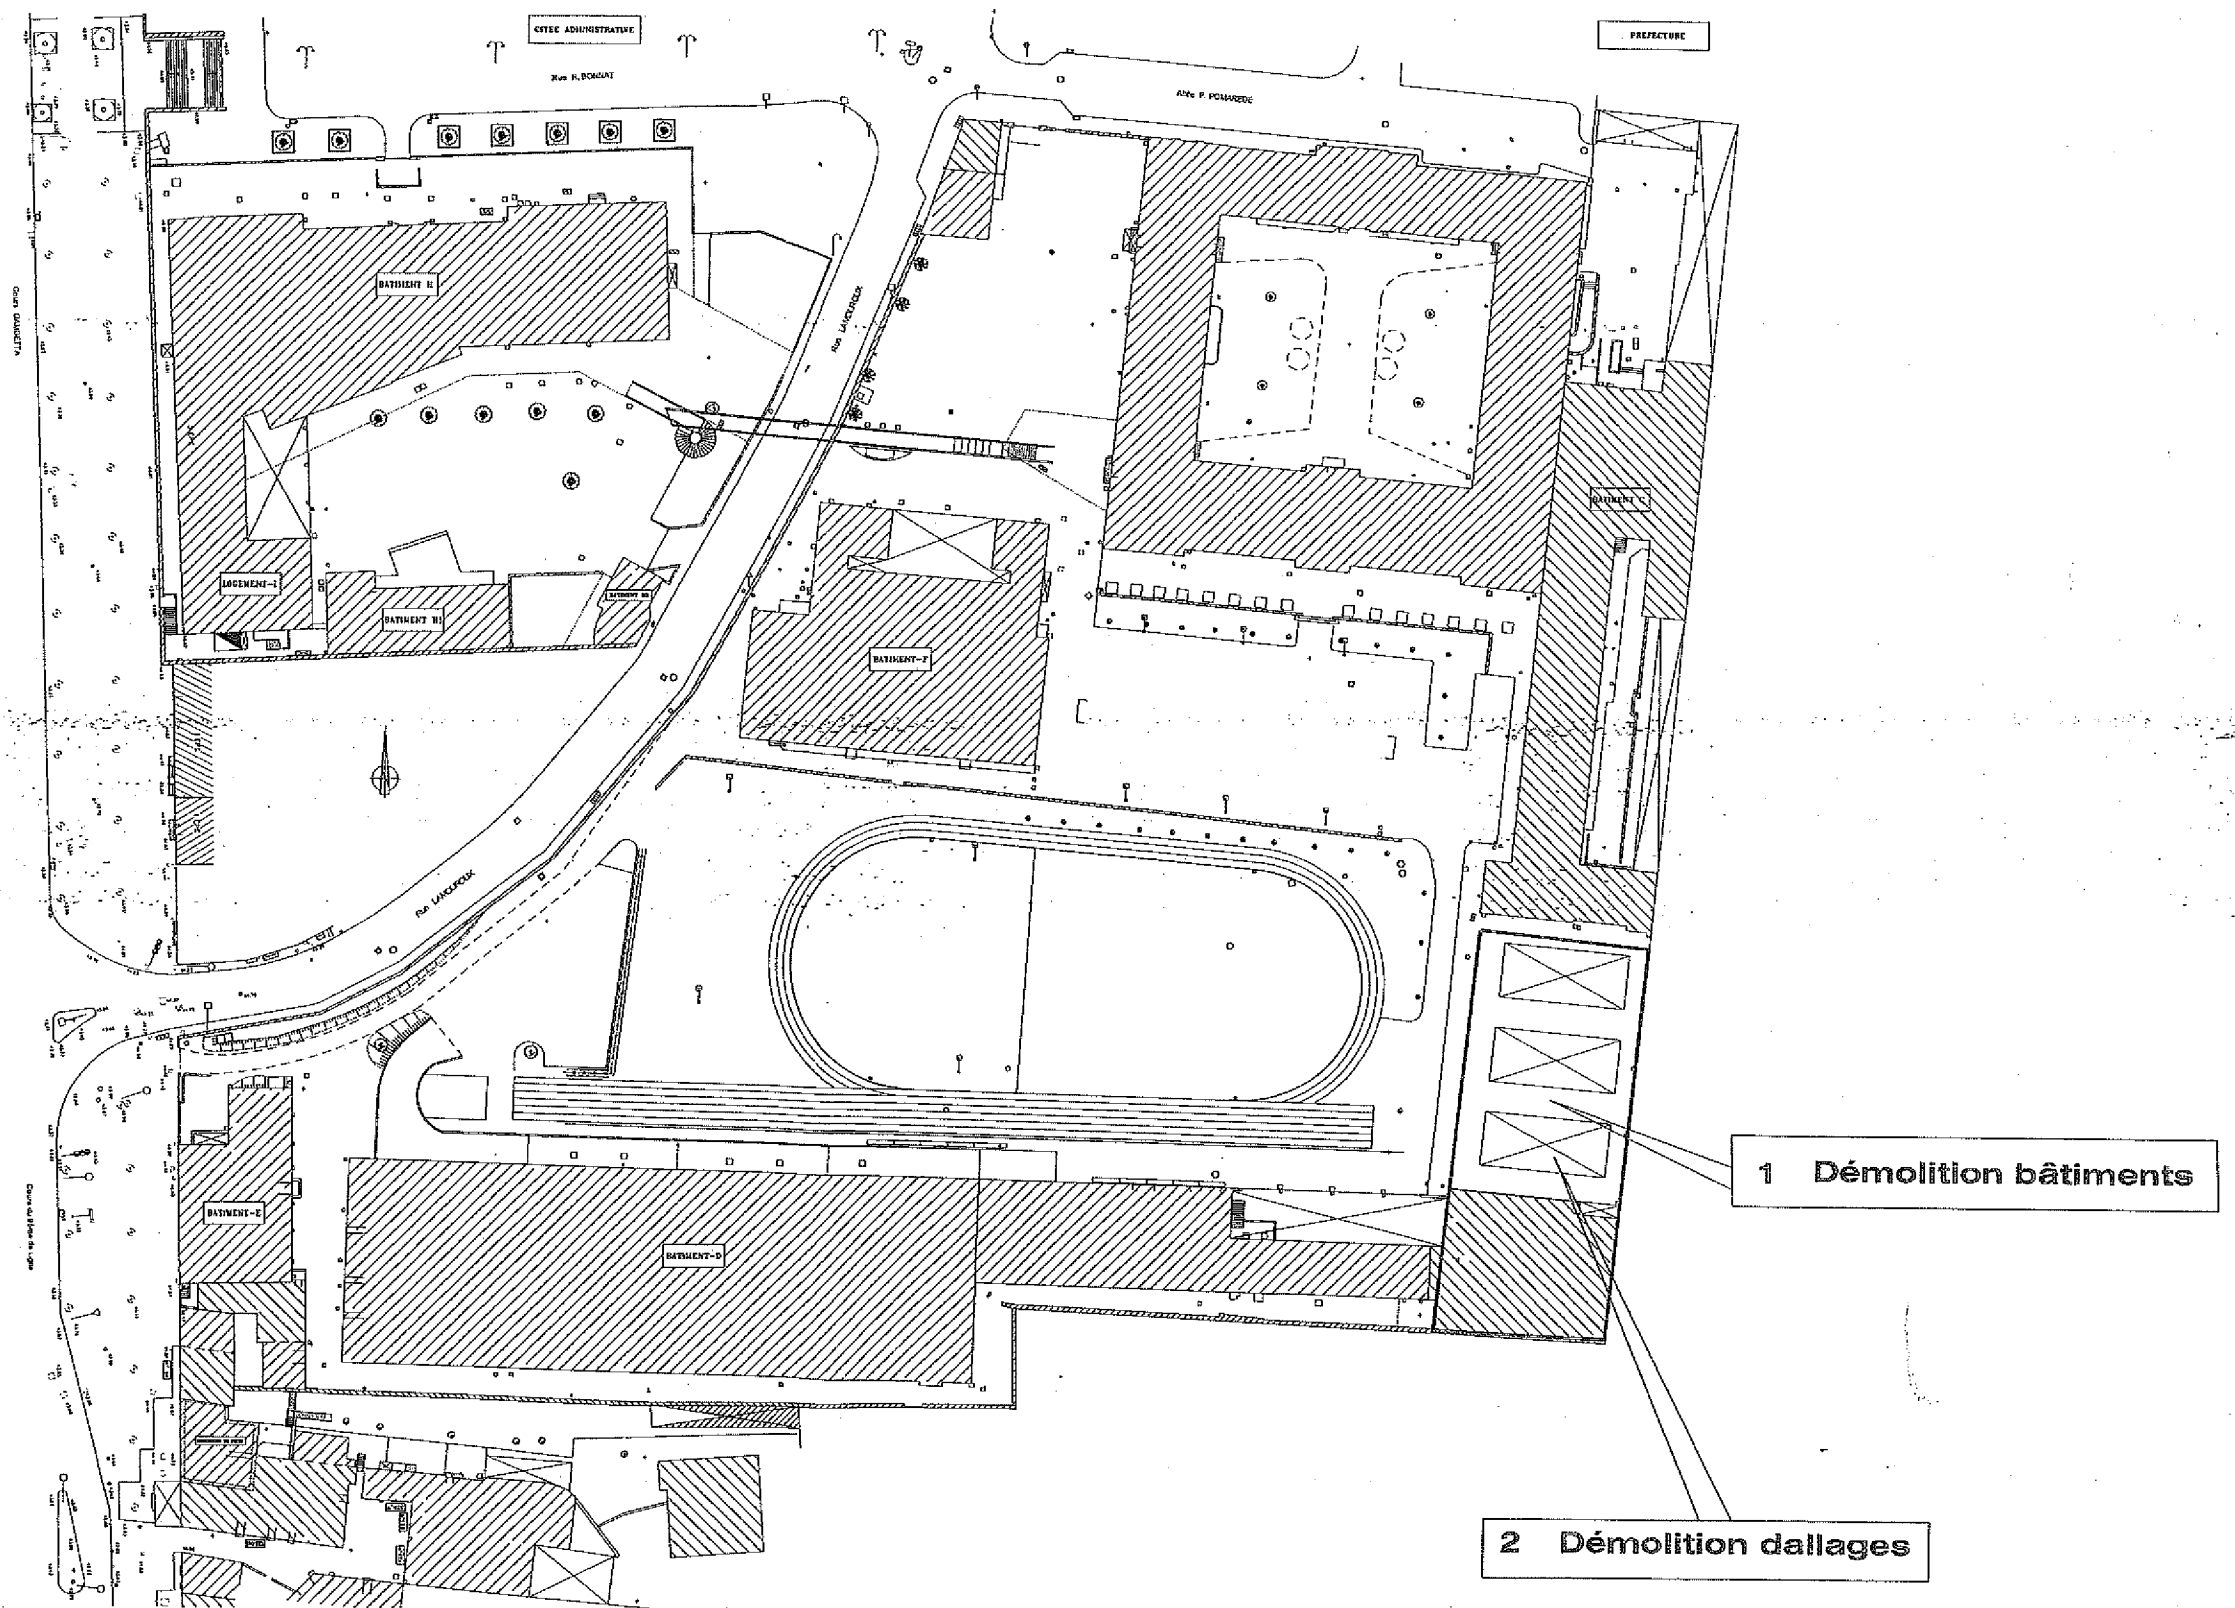


PHASE 2

CALENDRIER

1	2	3	4	5	6	7	8	9	10	11	12
2	0	6	7	8	9	10	11	12	1	2	3
4	5	6	7	8	9	10	11	12	1	2	3
5	6	7	8	9	10	11	12	1	2	3	4
6	7	8	9	10	11	12	1	2	3	4	5
8	9	10	11	12	1	2	3	4	5	6	7
9	10	11	12	1	2	3	4	5	6	7	8
10	11	12	1	2	3	4	5	6	7	8	9
11	12	1	2	3	4	5	6	7	8	9	10
12	1	2	3	4	5	6	7	8	9	10	11

TRAVAUX DU 01-01-05 au 15.06.05

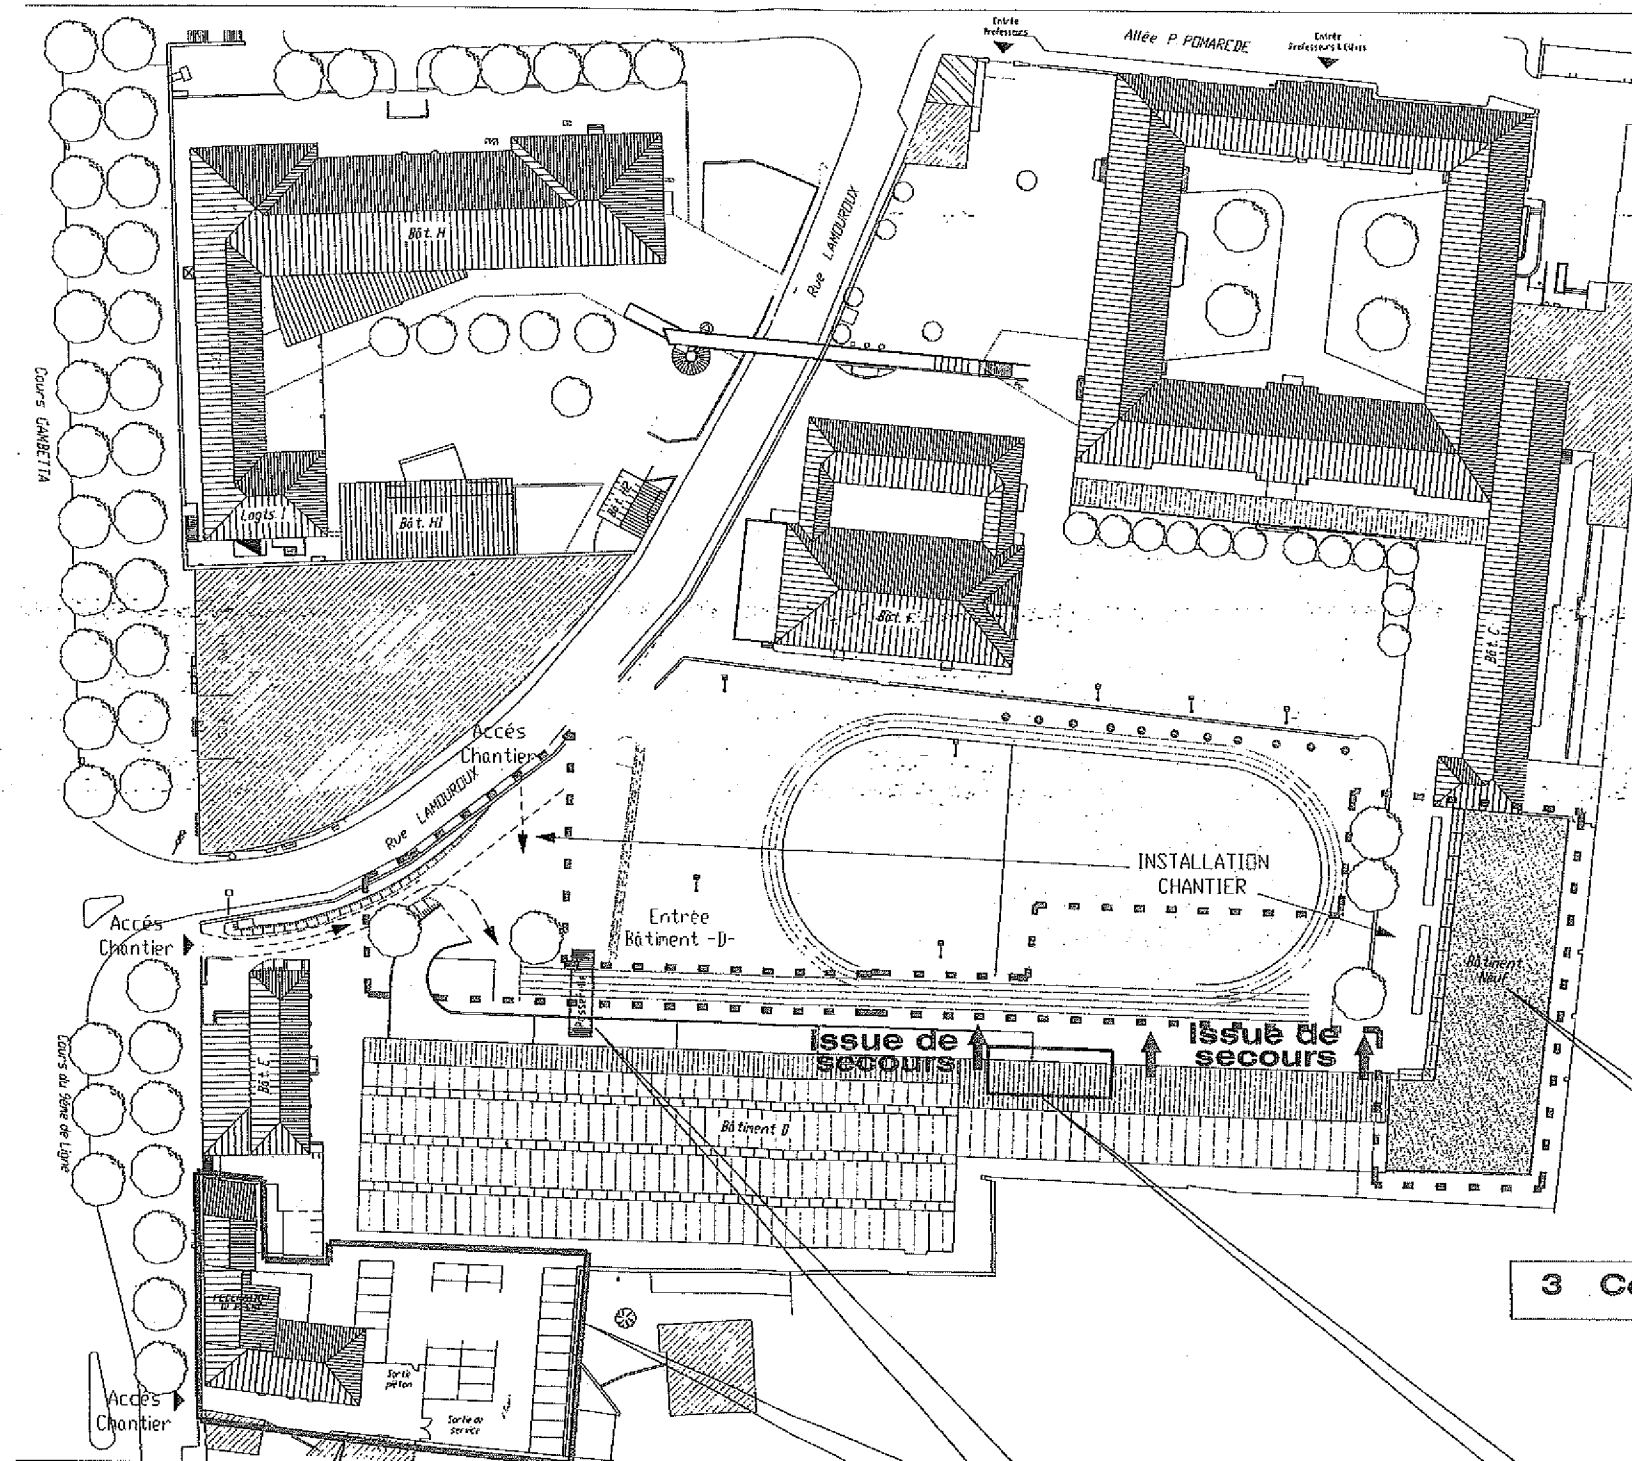

13 Construction logements

3 Mise en place passerelle et clôture chantier

3 Construction bâtiment neuf (Début)

4 Construction 3 locaux techniques pendant les congés scolaires (Début)


PHASE 3

CALENDRIER

1	1
2	2
3	3
4	4
5	5
6	6
7	7
8	8
9	9
10	10
11	11
12	12
1	1
2	2
3	3
4	4
5	5
6	6
7	7
8	8
9	9
10	10
11	11
12	12

TRAVAUX PENDANT LES CONGES SCOLAIRES

DU 15-06-05 au 15-09-05

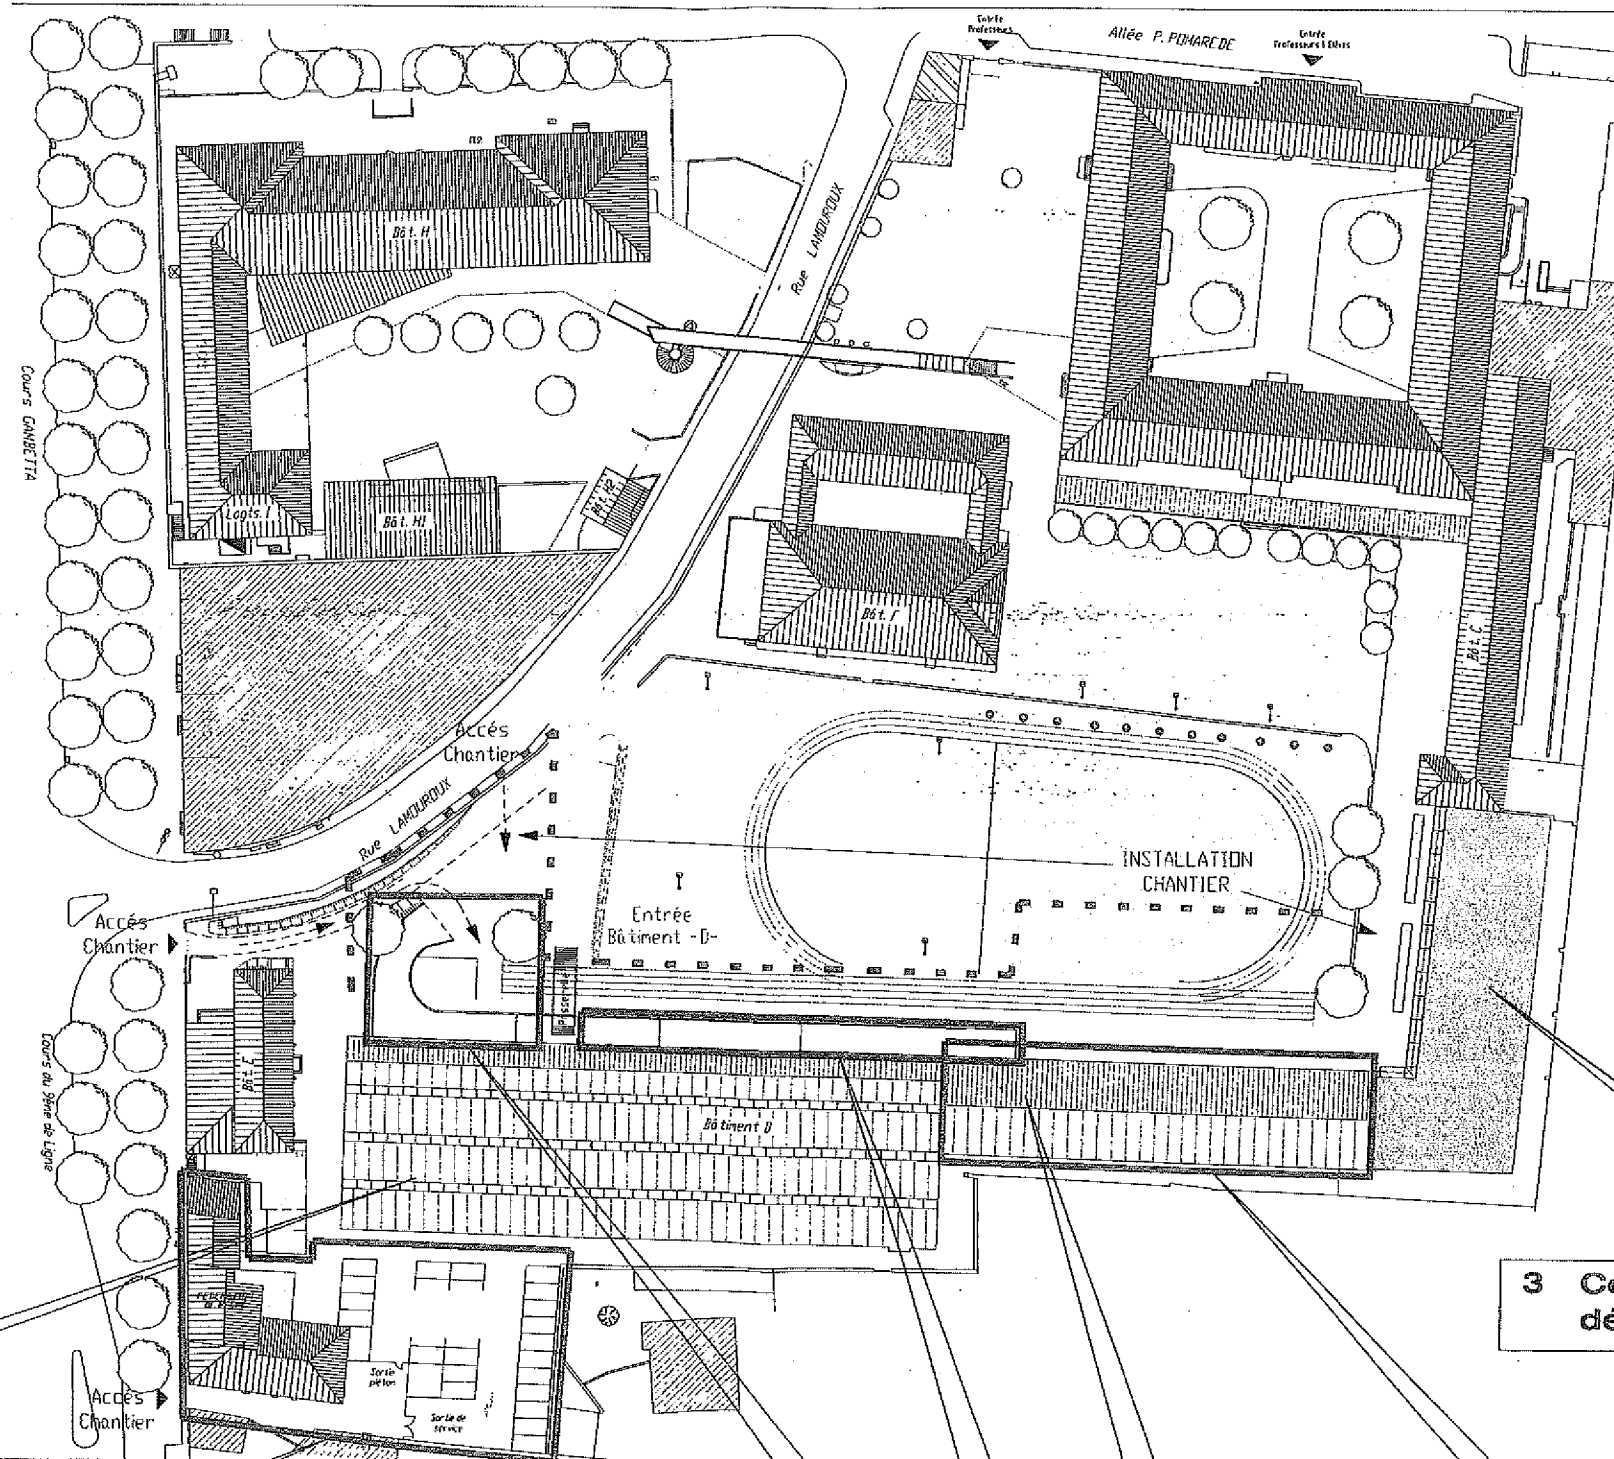

7 Travaux électricité
canalis, câblage.

13 Construction logement (fin)
et aménagement extérieur

8 Dépose rampe
Modification escalier

4 Installation des locaux
techniques (fin)

3 Construction bâtiment neuf (fin) et
dépose partielle clôture chantier.


5 Dépose RdC, N1, décaissé,
pose escalier, dalle RdC, N1.

PHASE 4

CALENDRIER

1
2
3
4
5
6
7
8
9
10
11
12
1
2
3
4
5
6
7
8
9
10
11
12

TRAVAUX DU 15-09-05 au 31-12-05

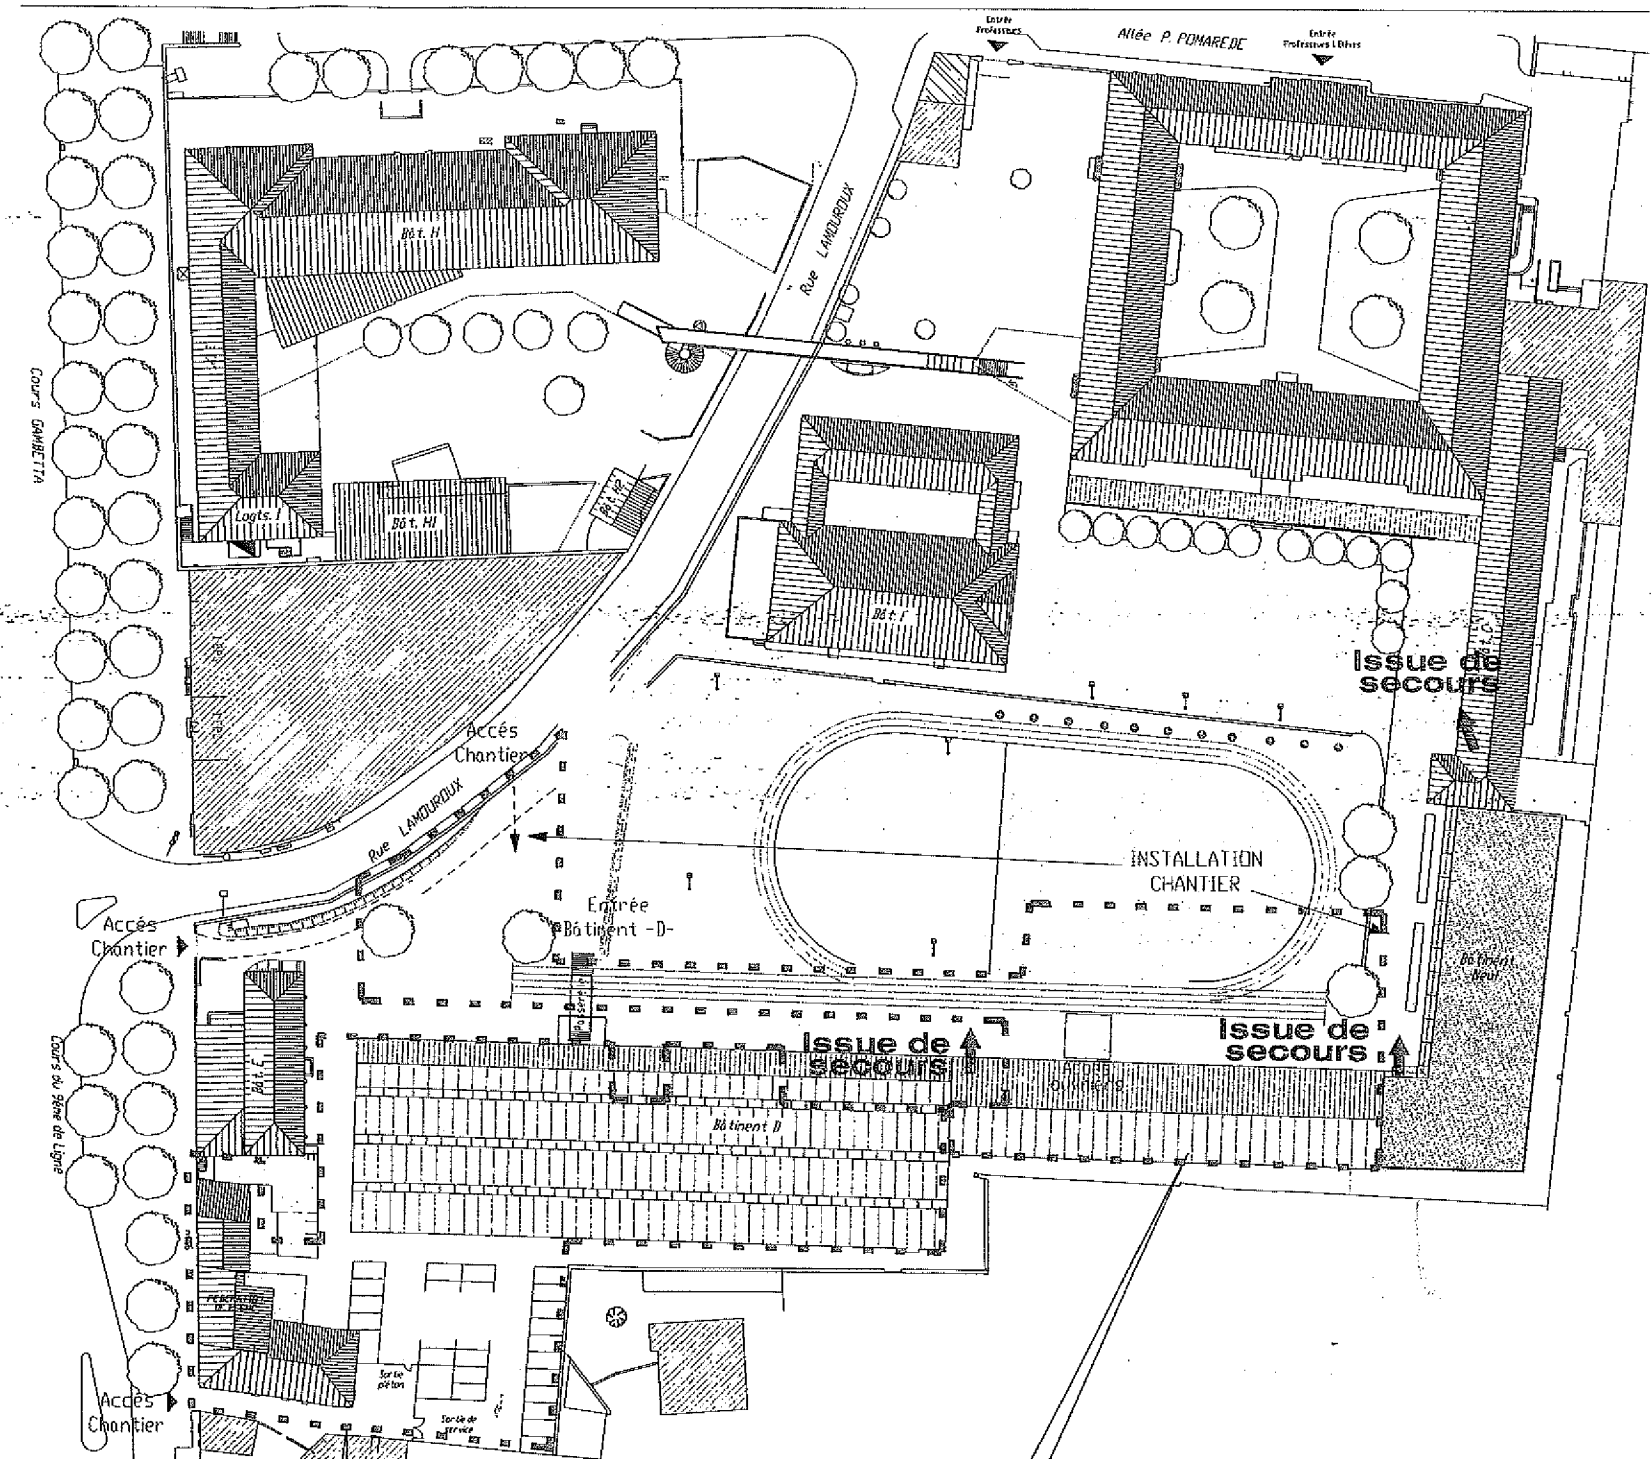

12 Aménagement extérieur
Démolition RdC atelier
10 Construction factotum


6 Travaux second oeuvre
et pose façade, pose tours
accès ouvrier au N+1

PHASE 5

CALENDRIER

	1
	2
	3
	4
2	5
0	6
0	7
4	8
	9
	10
	11
	12
1	1
2	2
3	3
4	4
5	5
0	6
0	7
5	8
	9
	10
	11
	12
2	1
0	2
0	3
6	4
	5
	6
	7
	8
	9
	10
	11
	12

TRAVAUX DU 01-01-06 au 15-06-06

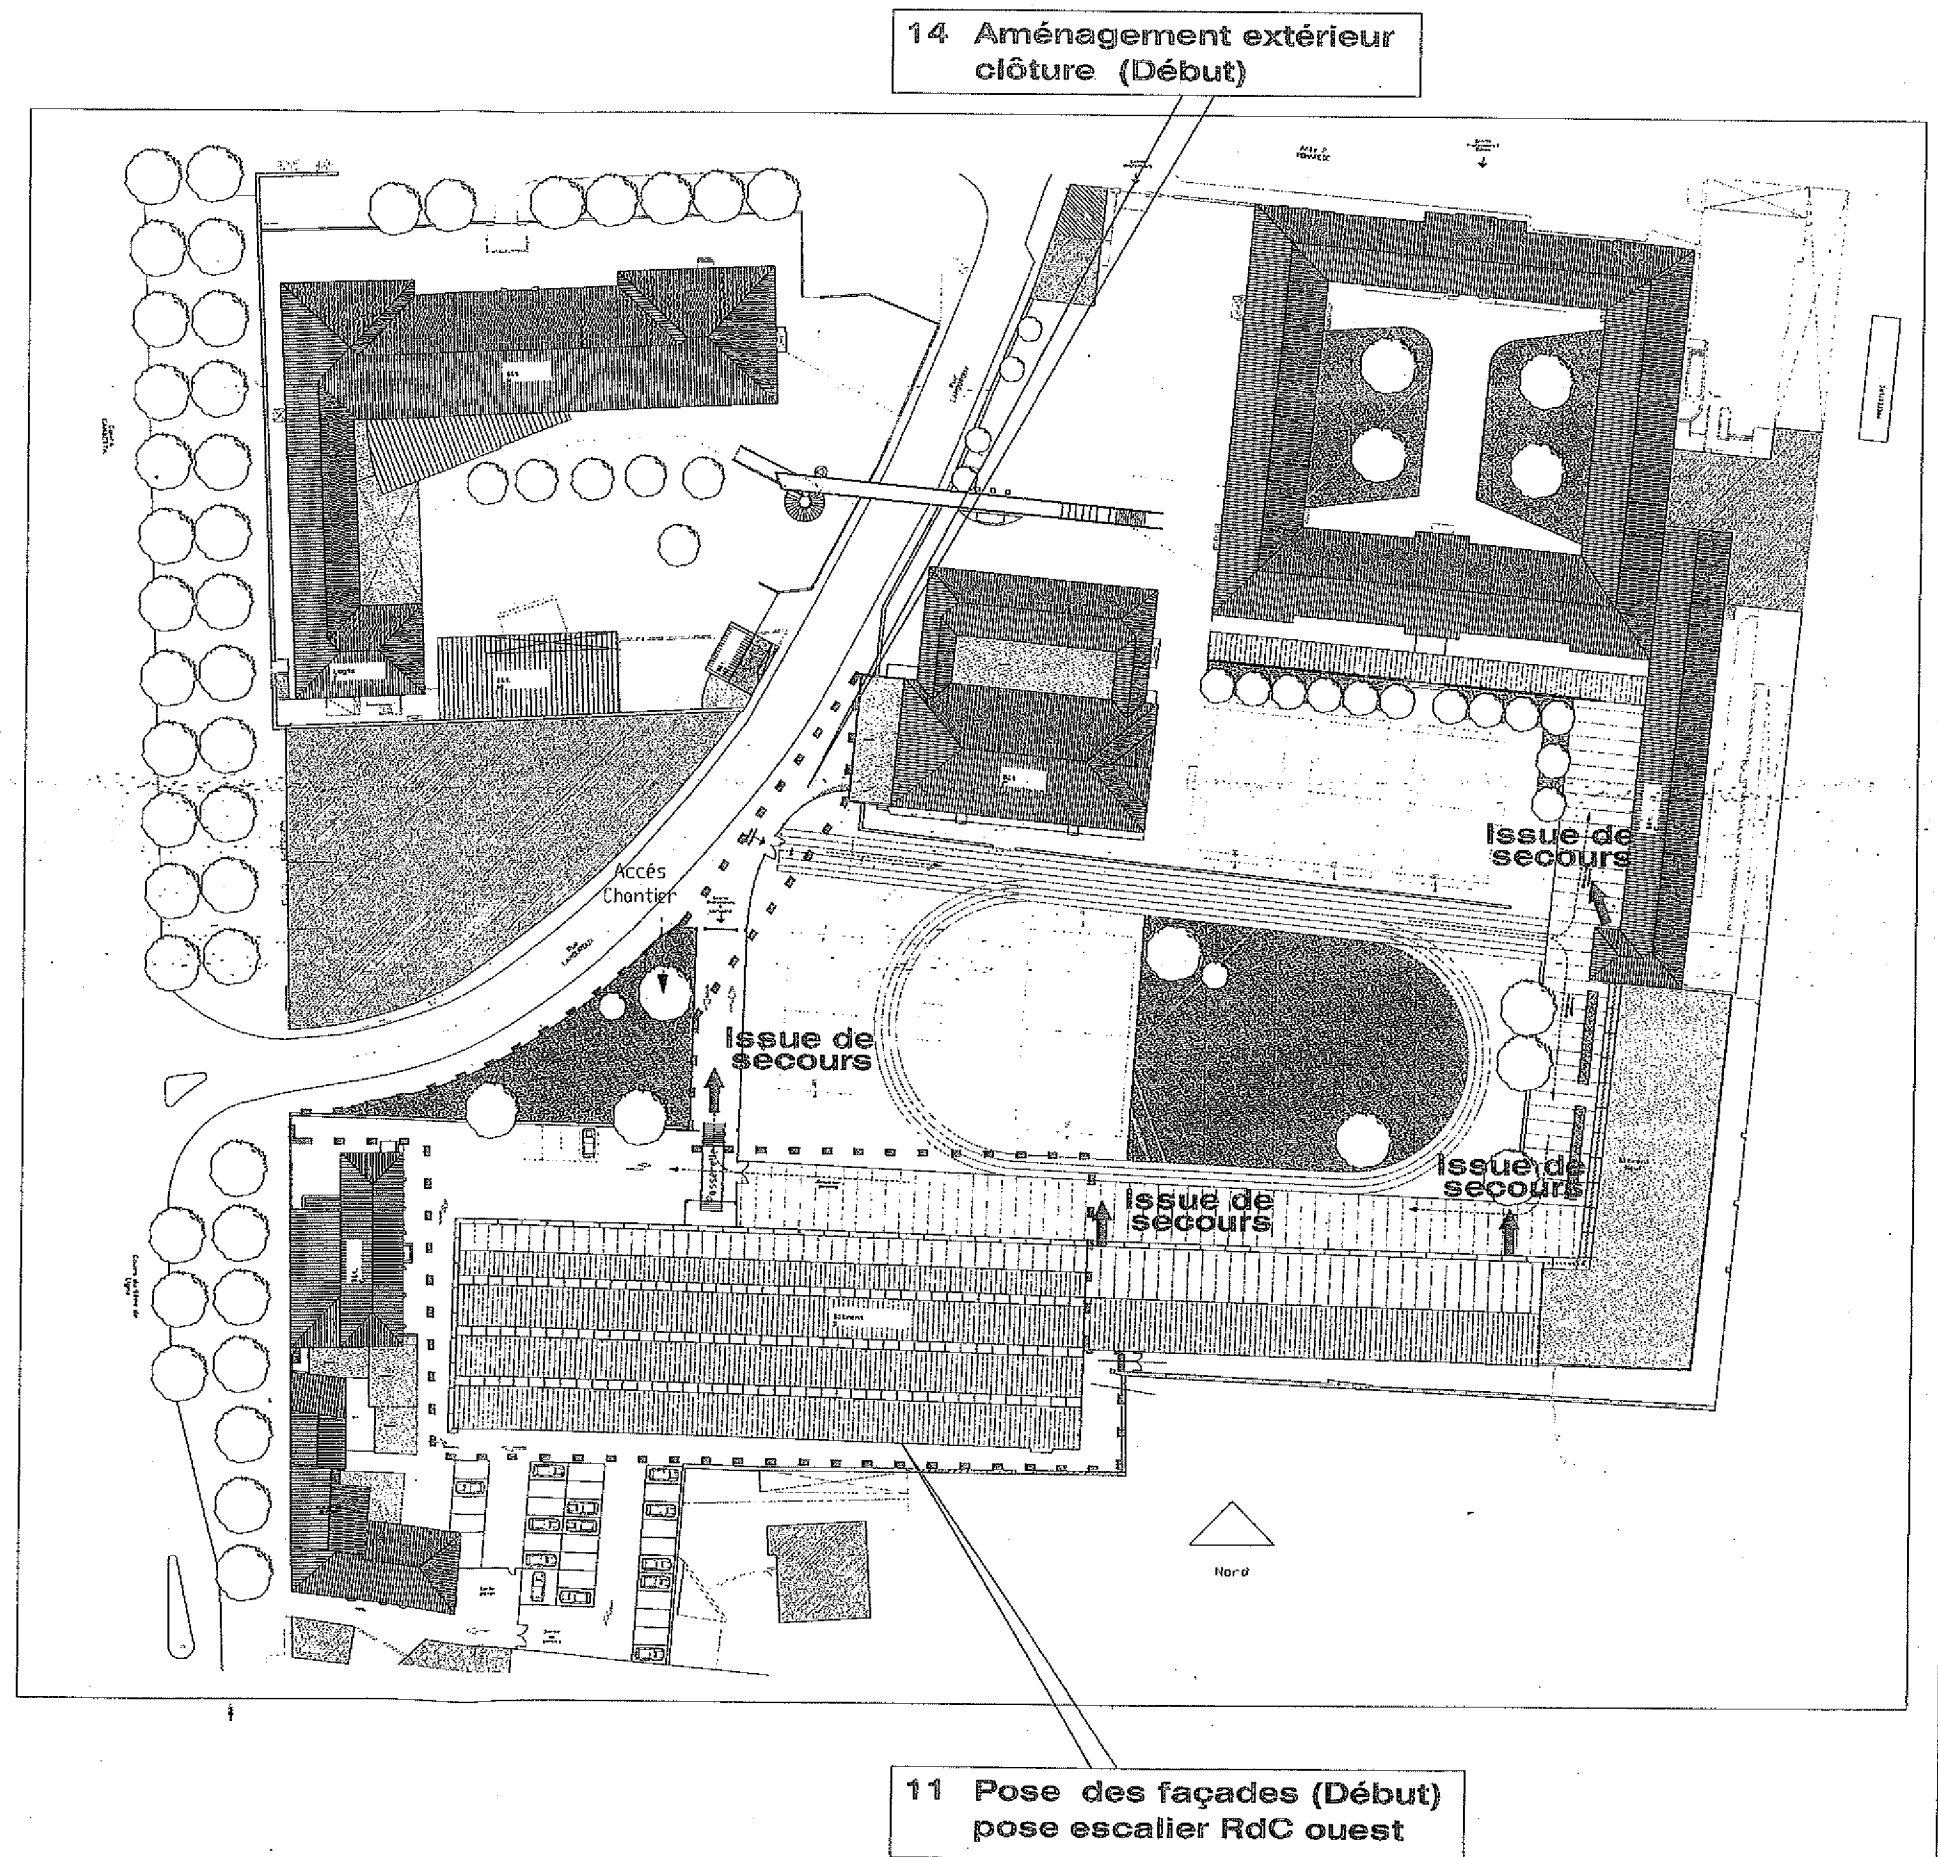

PHASE 6

CALENDRIER

	1
	2
	3
	4
2	5
0	6
0	7
4	8
	9
	10
	11
	12
	1
	2
	3
	4
2	5
0	6
0	7
5	8
	9
	10
	11
	12
	1
	2
	3
	4
2	5
0	6
0	7
6	8
	9
	10
	11
	12

TRAVAUX PENDANT LES CONGES SCOLAIRES
DU 15-06-06 au 15-09-06

15 Réfection
des chapes

14 Aménagement foyer

12 Aménagement extérieur
clôture

11 Pose des façades (fin)

