

MAITRE D'OUVRAGE



AQUITAINE

CONSEIL REGIONAL

14, rue François de Sourdis - 33077 BORDEAUX CEDEX
Tél: 05.56.90.53.90 - Fax: 05.56.99.43.73

MAITRE D'OUVRAGE DELEGUE


6bis, Boulevard Scaligner - 47000 AGEN
Tél: 05.53.77.302.20 - Fax: 05.53.47.43.35



**RESTRUCTURATION - EXTENSION
DEMI-PENSION - ATELIERS
LYCEE VAL DE GARONNE - MARMANDE**

Date
**09 avril
2004**

Echelle

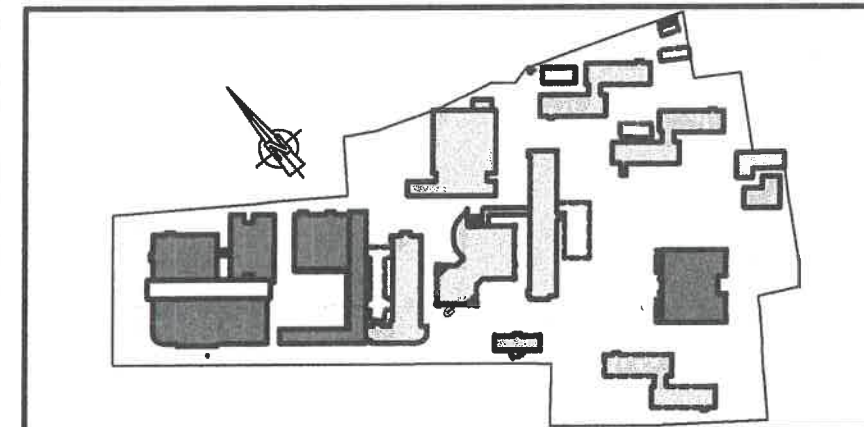

Dossier
**03.103
03.08**

Phase
APS

Bâtiments 1, 1ter, 4, 12, 14, 15

No

COUPES, FACADES

ATELIER
41

ARCHITECTES
41, rue de la Devise
33000 BORDEAUX

Tél: 05.56.00.83.90 - Télécopie: 05.56.44.91.55
E-Mail: atelier.41@wanadoo.fr

Sarl d' Architecture

**EMMANUEL
MORIZET**

Architecte DPLG
5, avenue Rondereau
BP 119
47203 MARMANDE



Tel : 05 53 209 995 - Fax : 05 53 204 025
e.mail : cezerac@club-internet.fr





BUREAU D'ETUDES
BETEREM INGENIERIE


Agence Aquitaine Poitou-Charentes
Immeuble La croix du Mail - 8, rue Claude Bonnier
33000 BORDEAUX
tél: 05.57.81.50.40 - fax: 05.57.81.50.45
E-mail: btrm.bordeaux@beterem-ingenierie.fr





BUREAU D'ETUDES CUISINES
INTEGRALE DE RESTAURATION


3, ave Georges Clémenceau - 33150 GENON
tél: 05.56.40.62.83 - fax: 05.56.40.62.84
E-mail: INTEGRALE-DE-RESTAURATION@wanadoo.fr

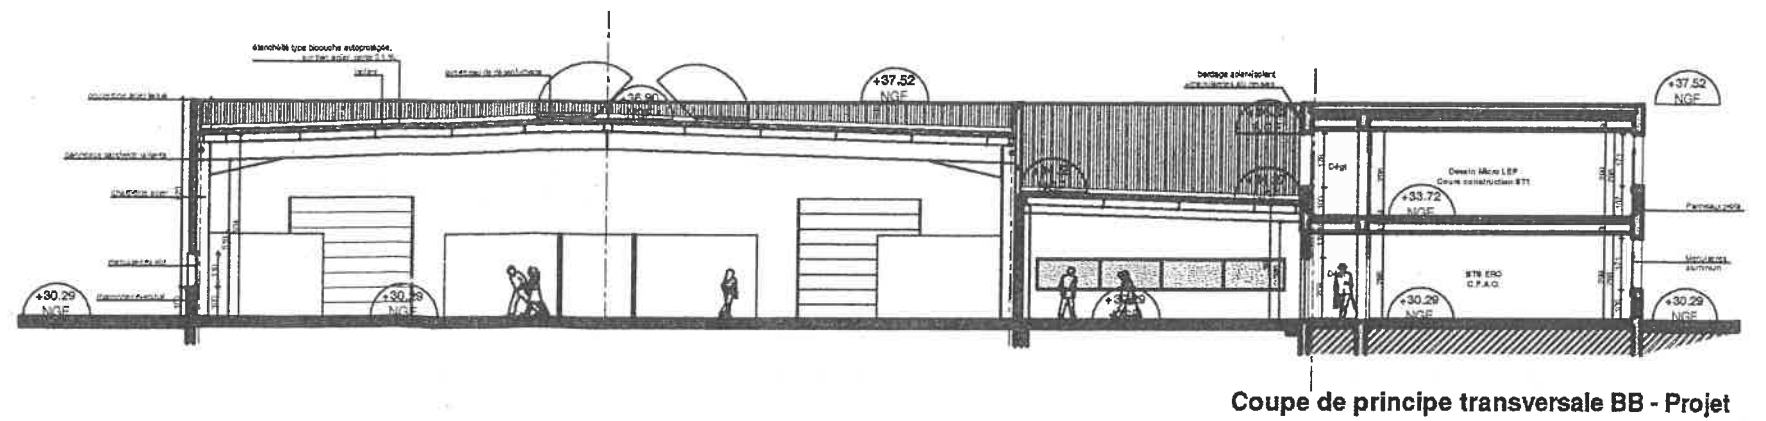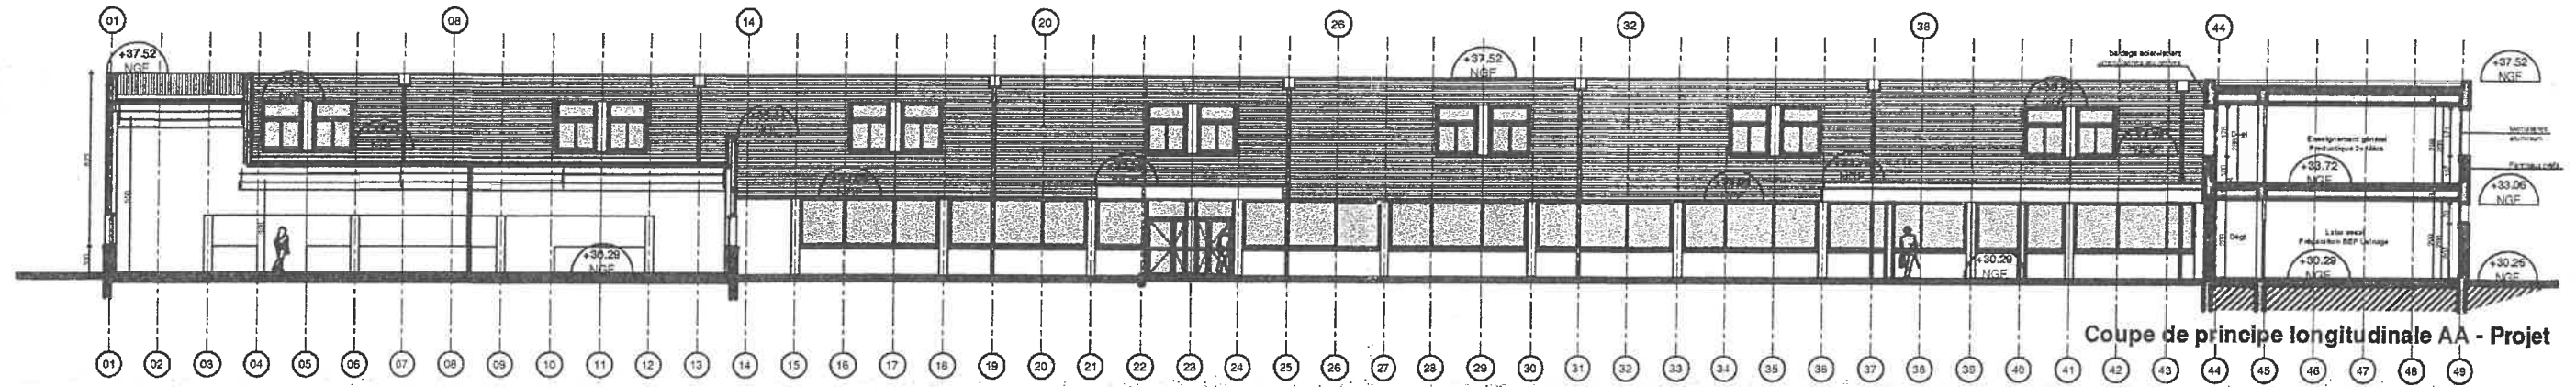

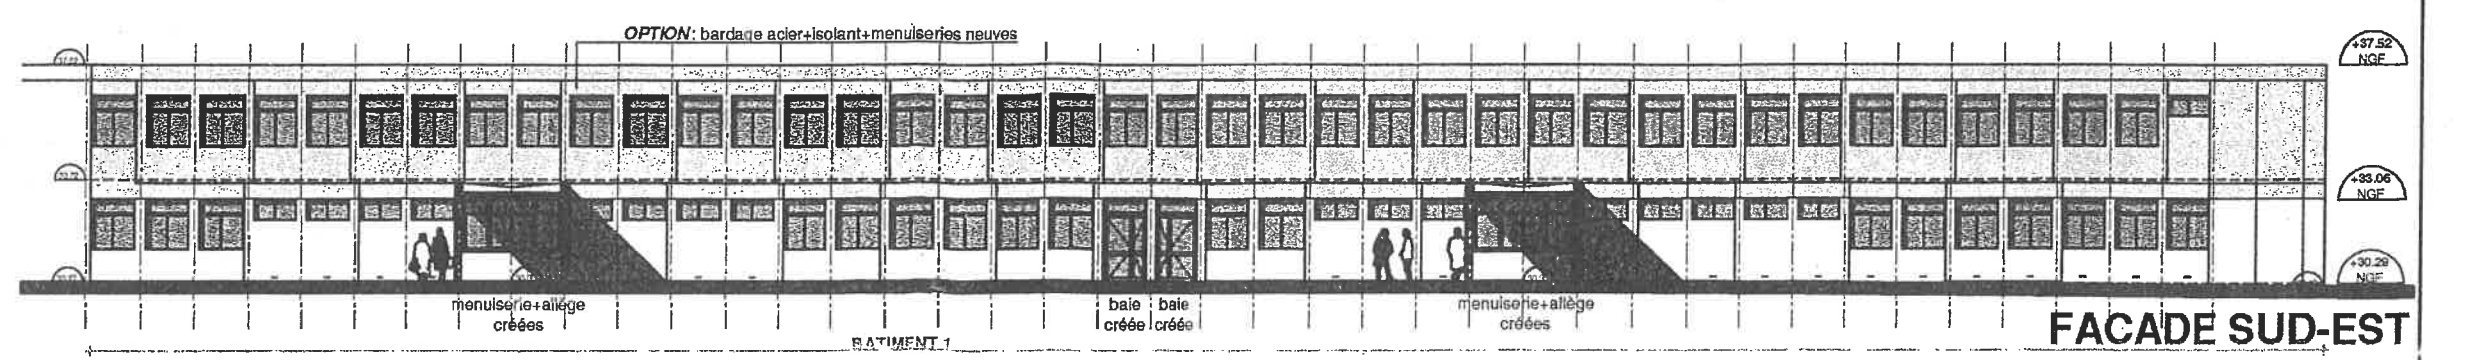
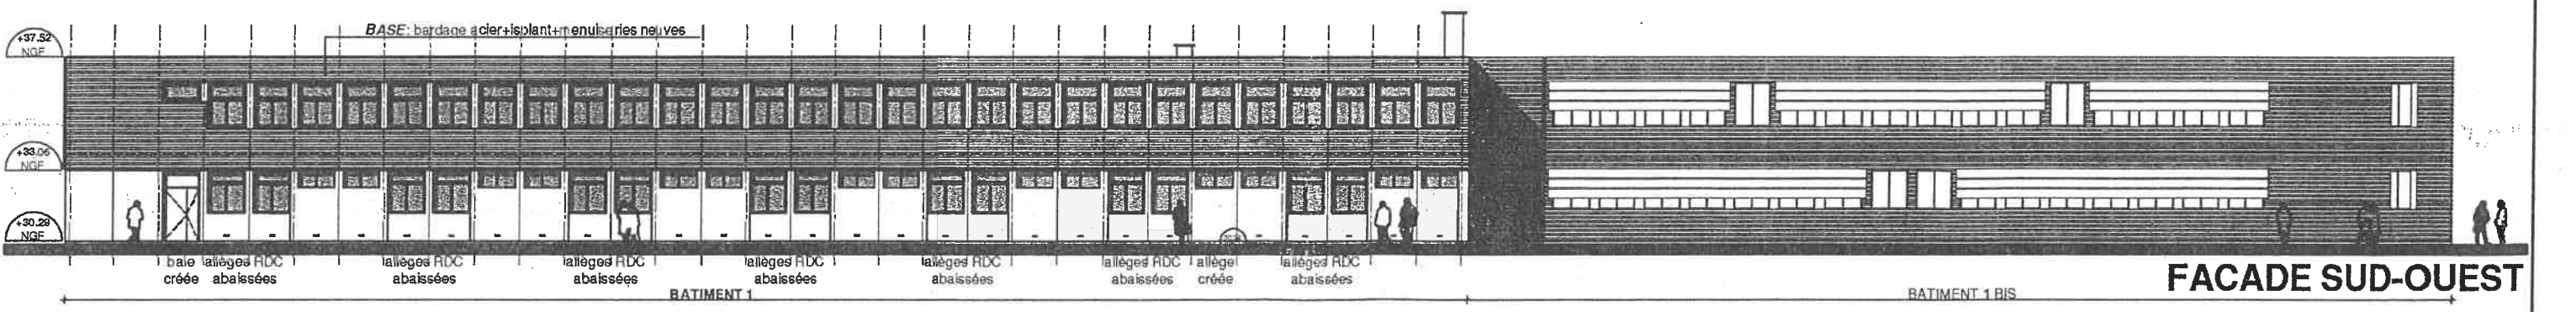
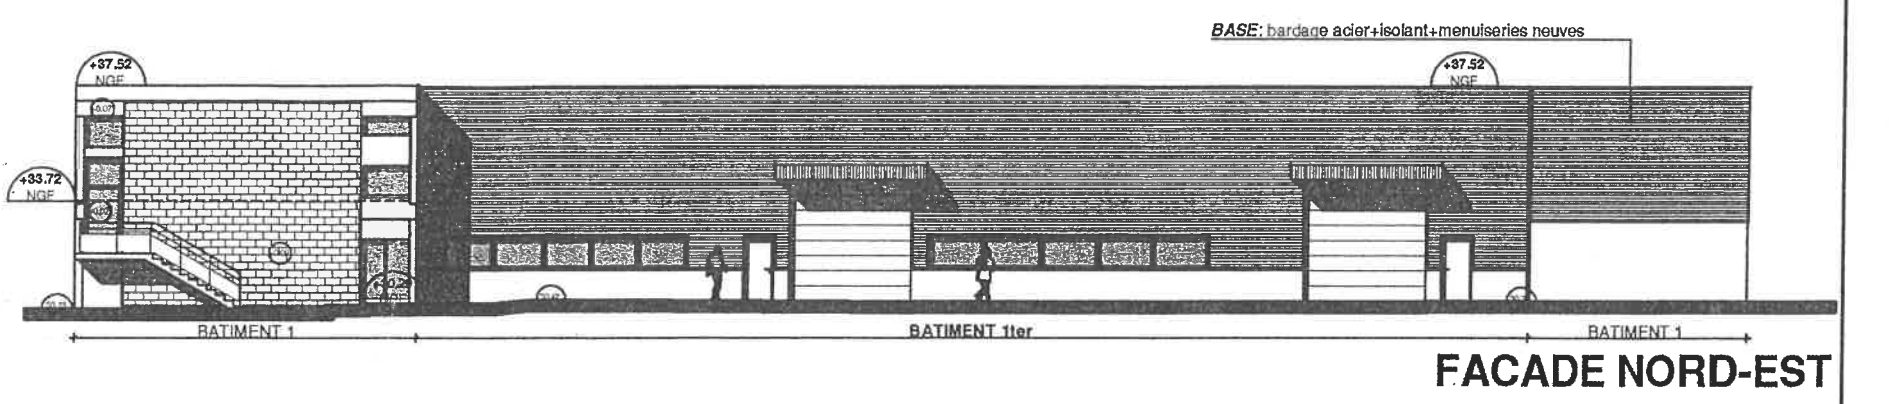
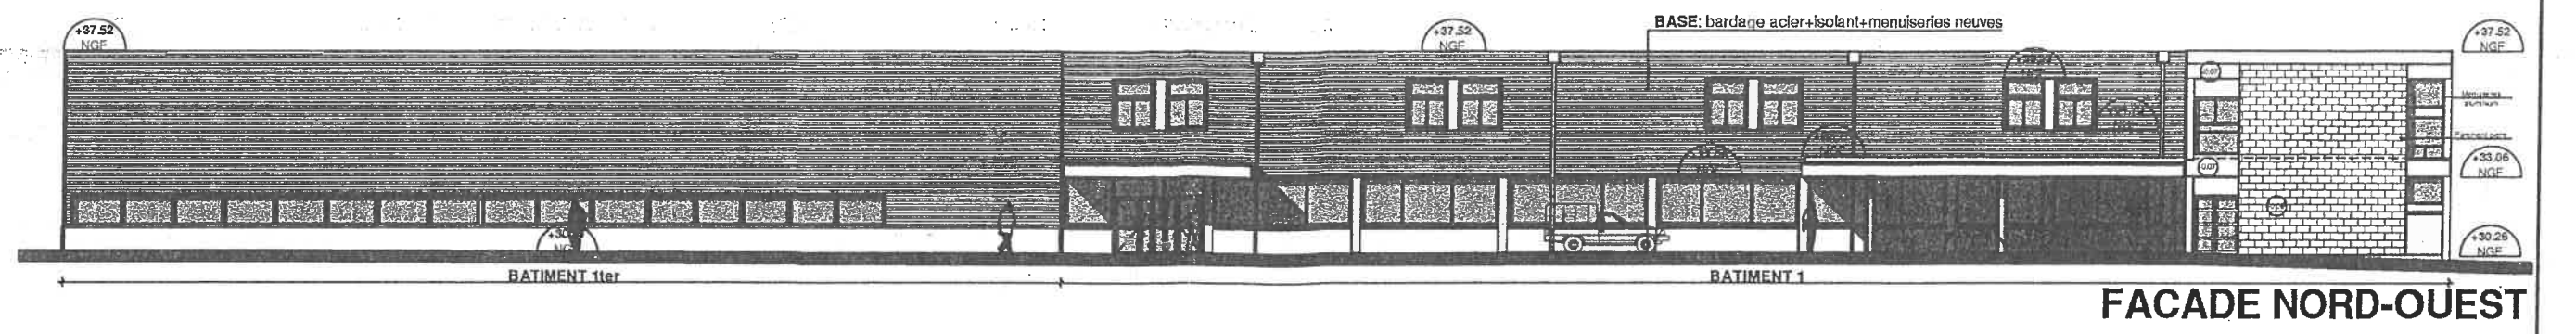


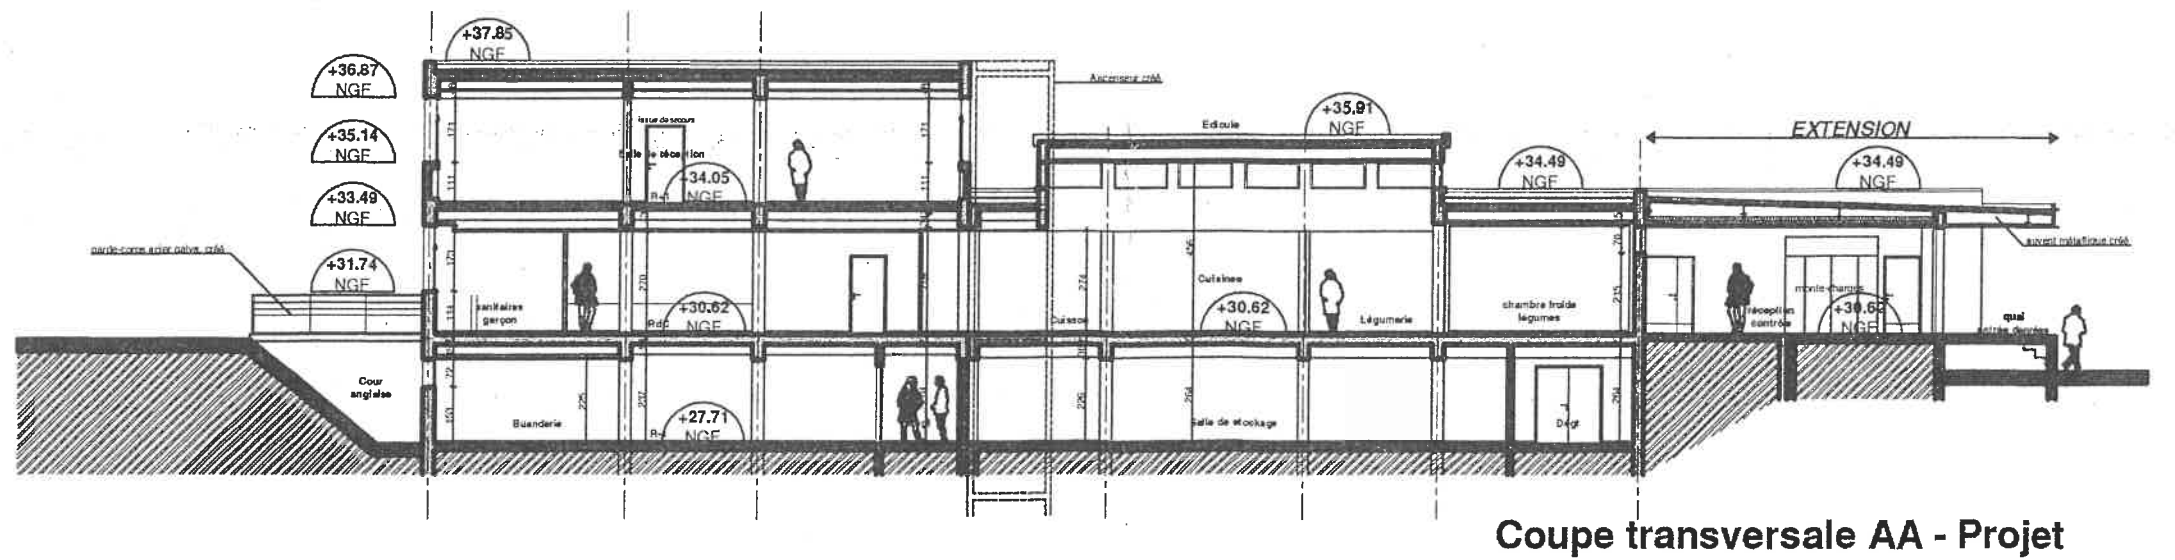


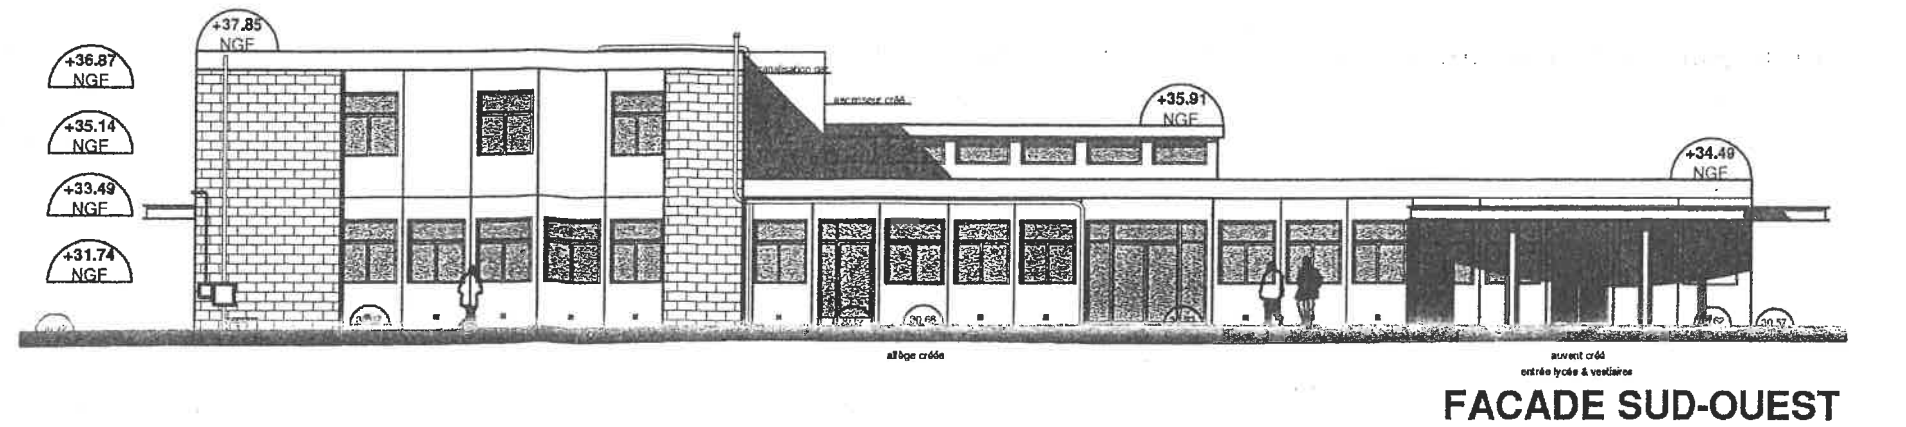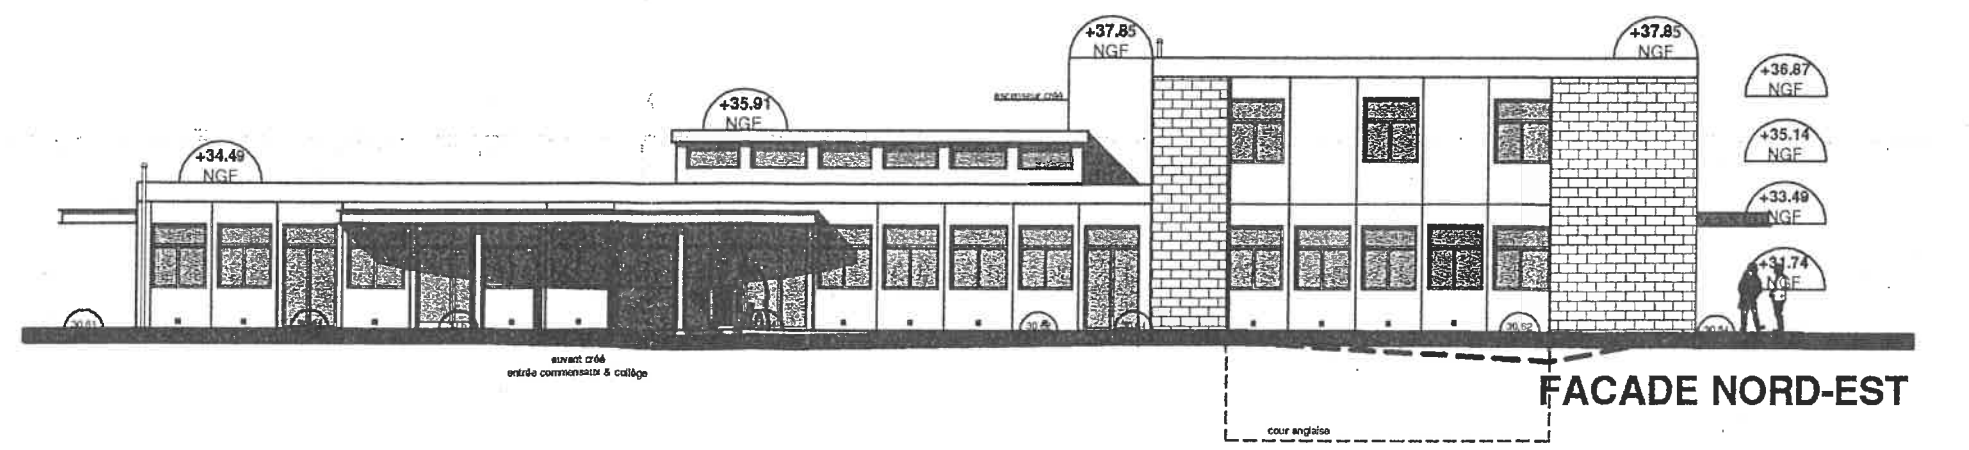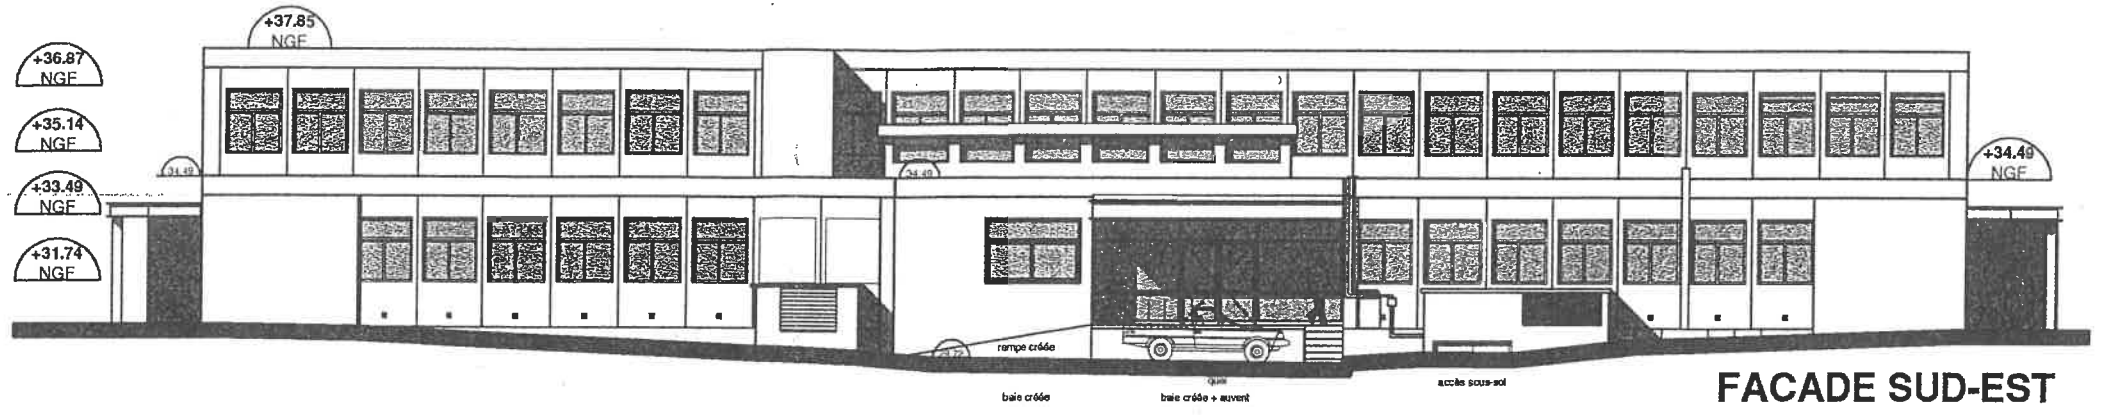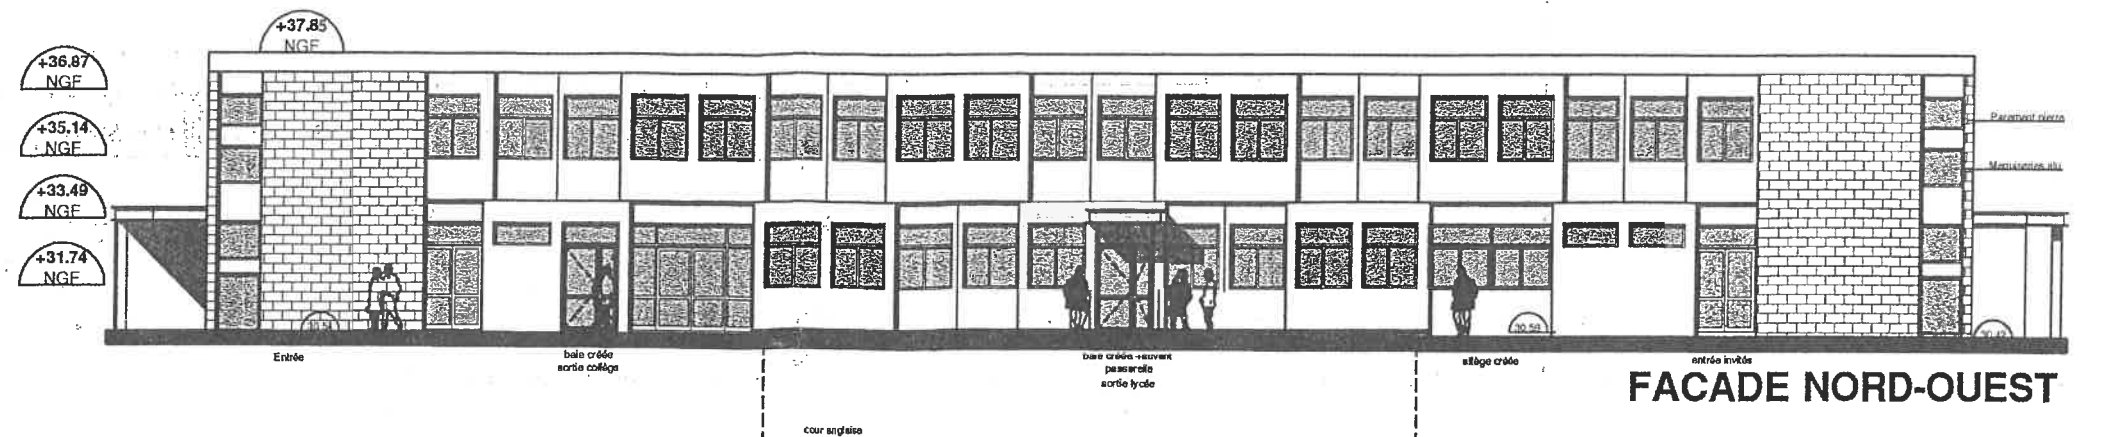

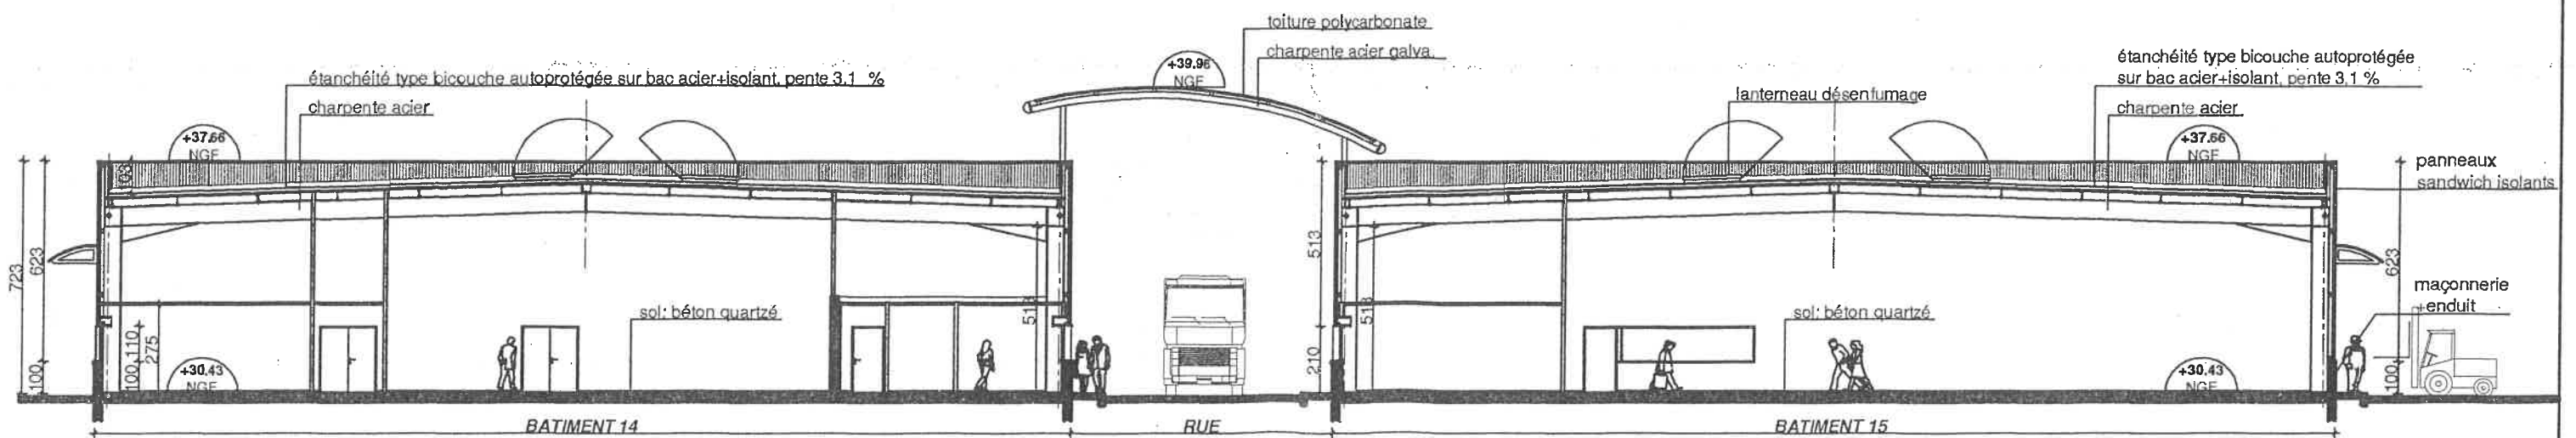


Coupe de principe (bât. 14 et 15)

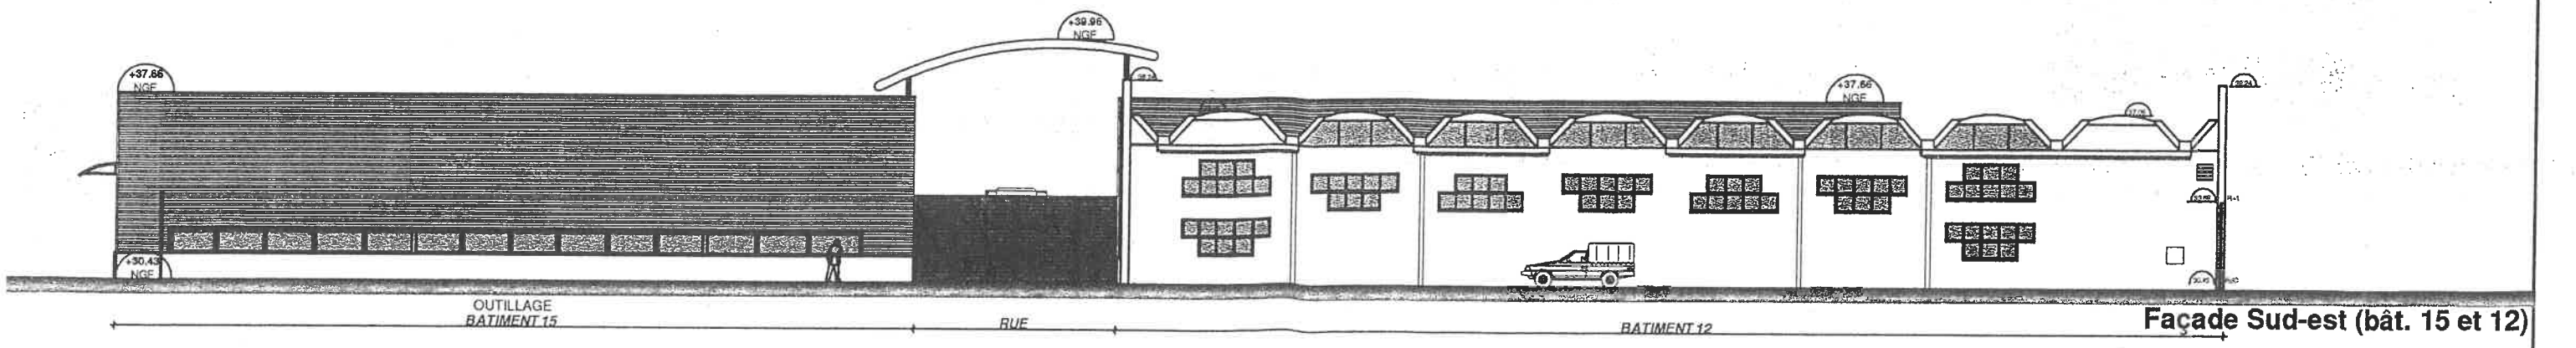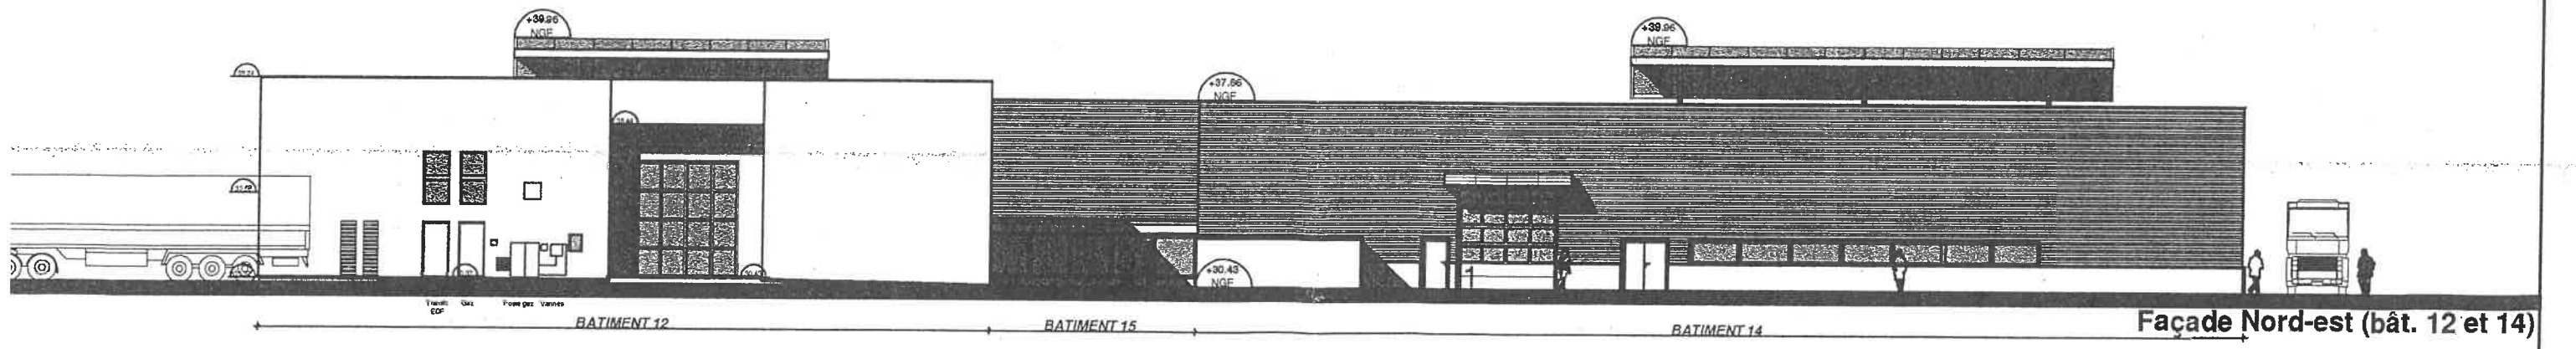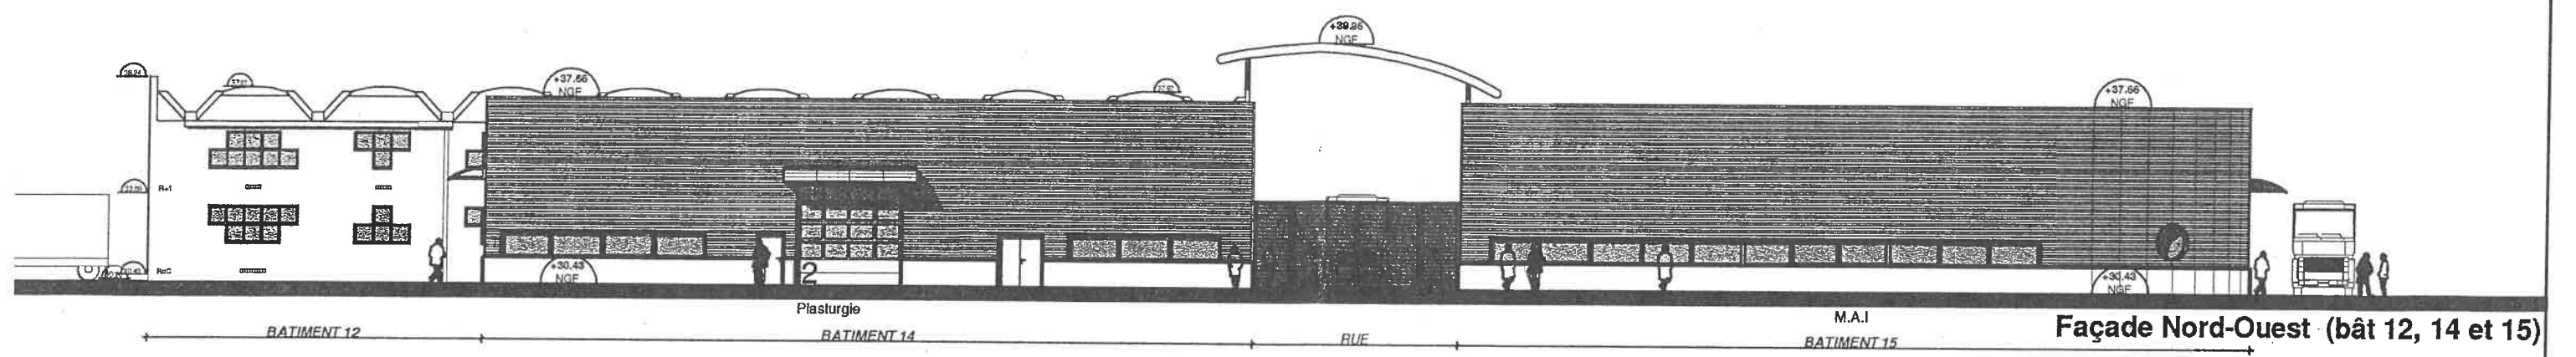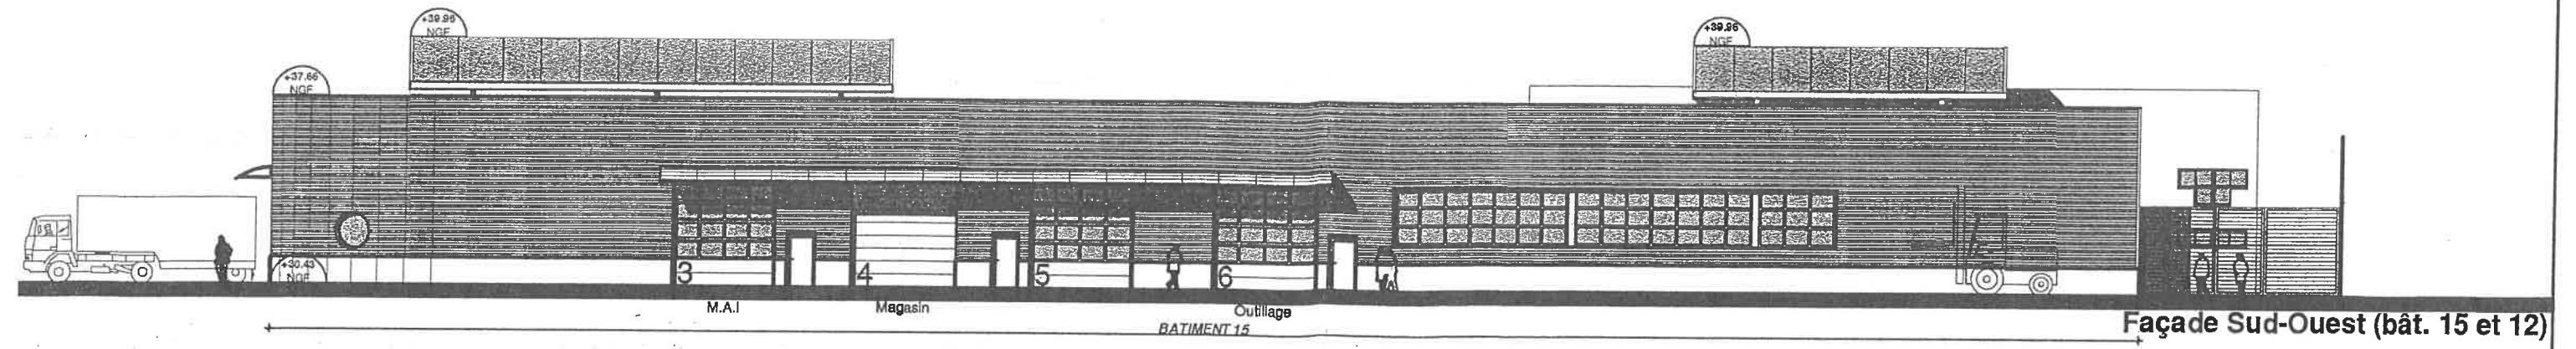

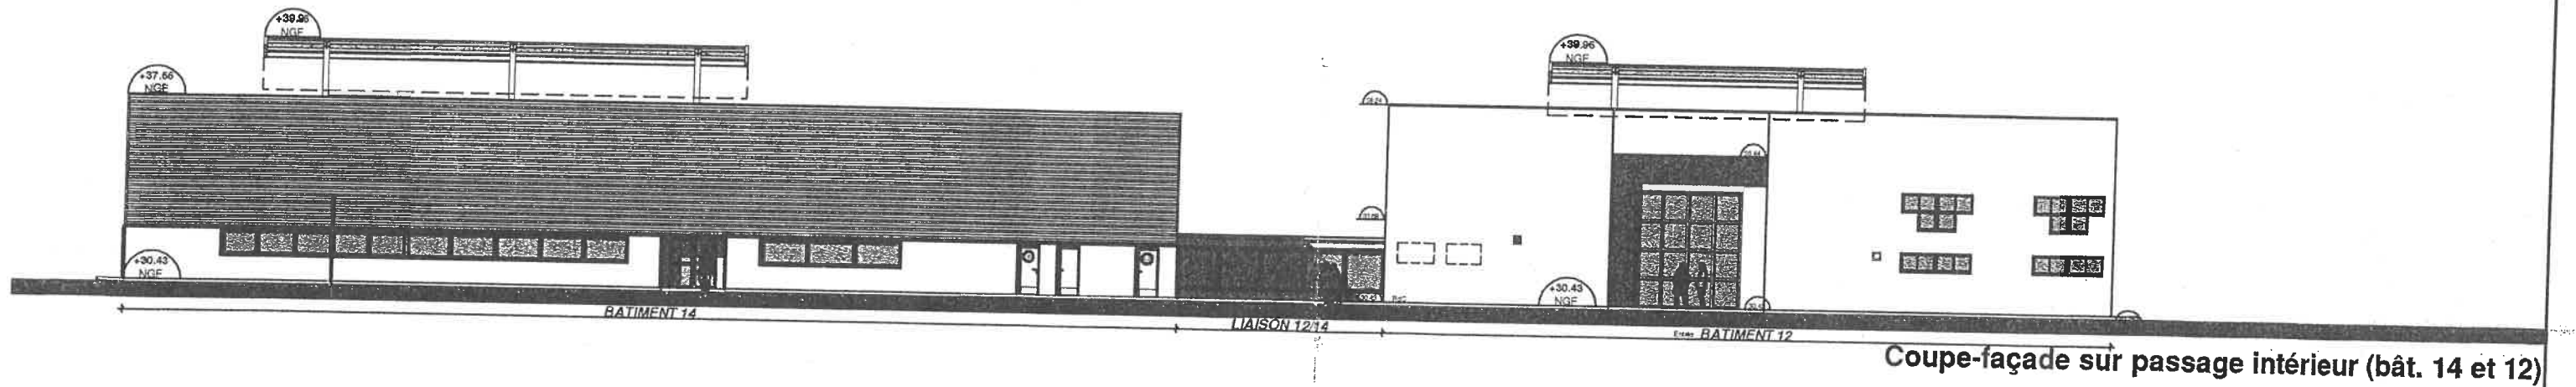

Coupe-façade sur passage intérieur (bât. 14 et 12)

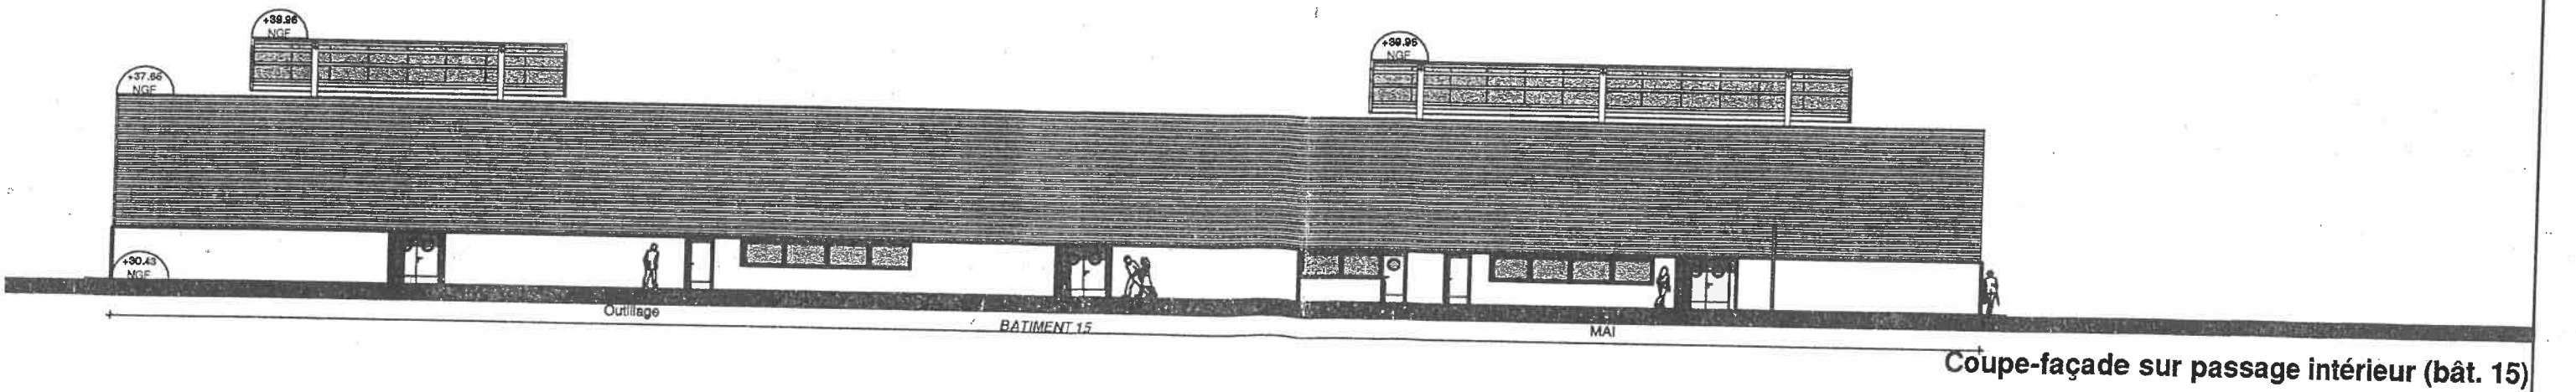

Coupe-façade sur passage intérieur (bât. 15)